








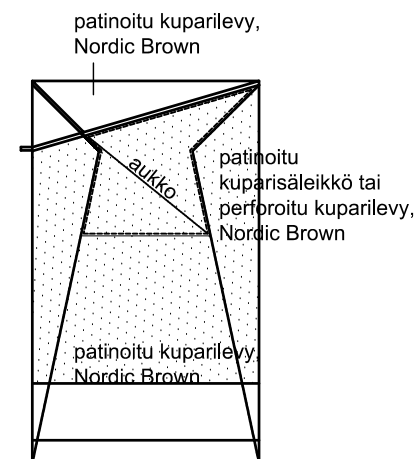

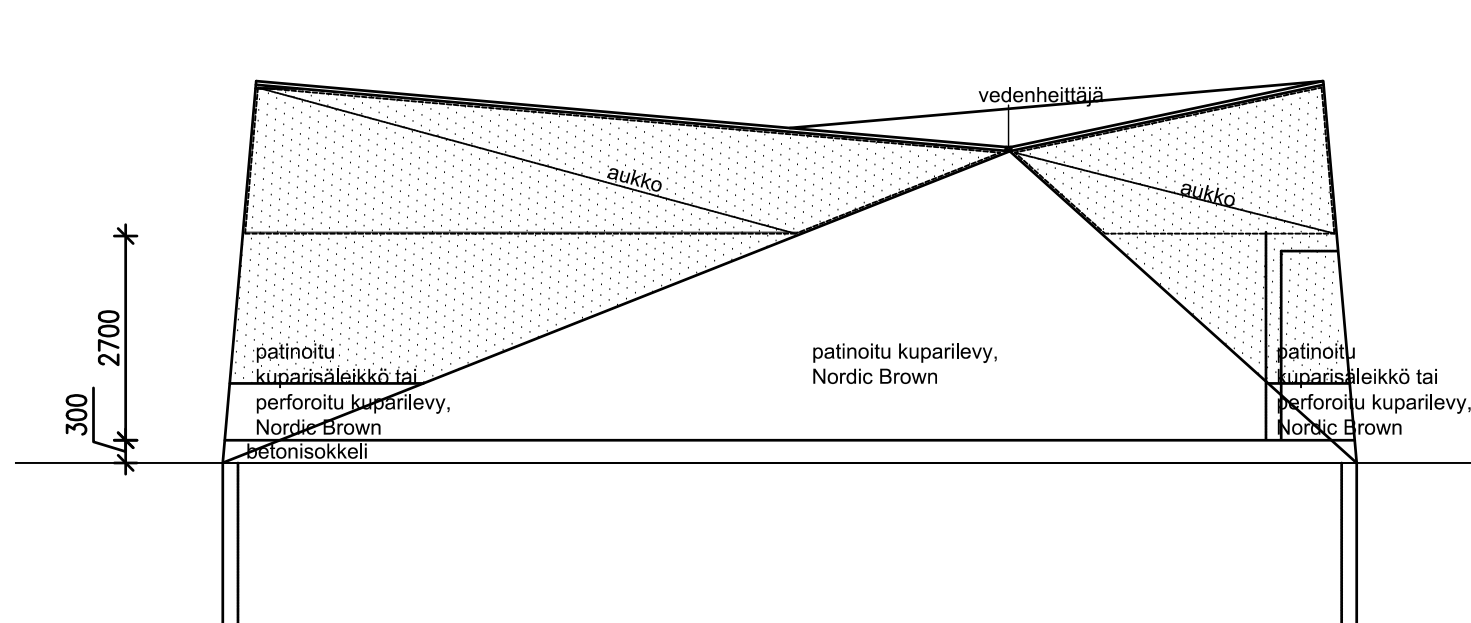


PÄÄTY




SAVUNPOISTOKUILUN MAANPÄÄLLINEN OSA
SIVULTA

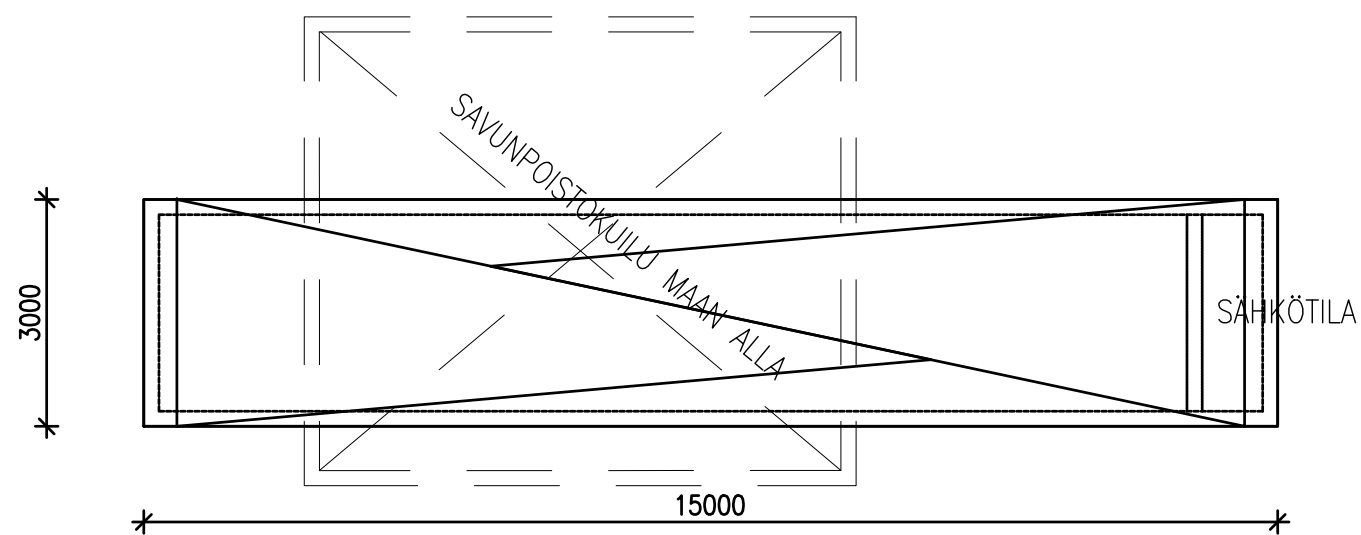


PÄÄLTÄ

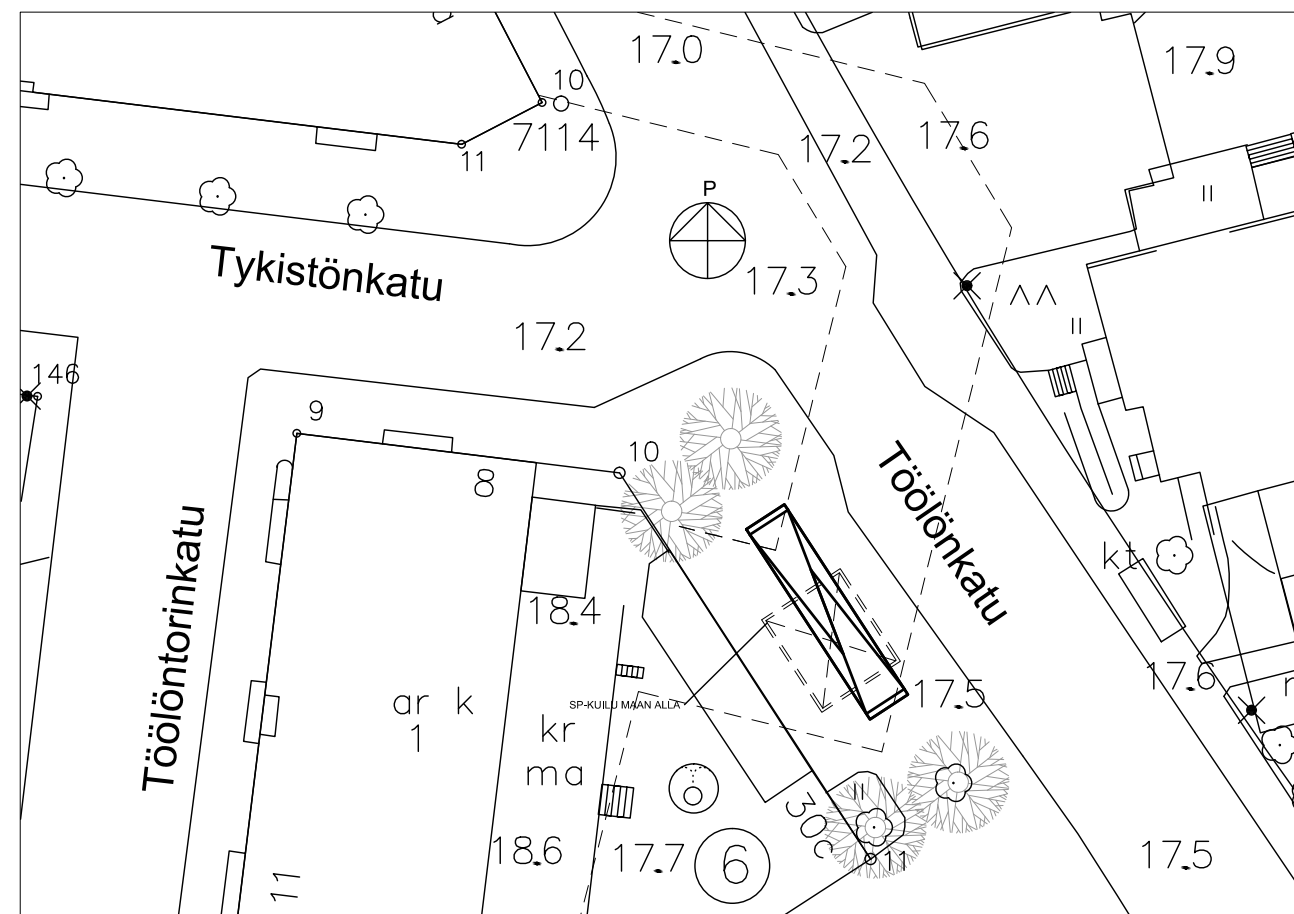



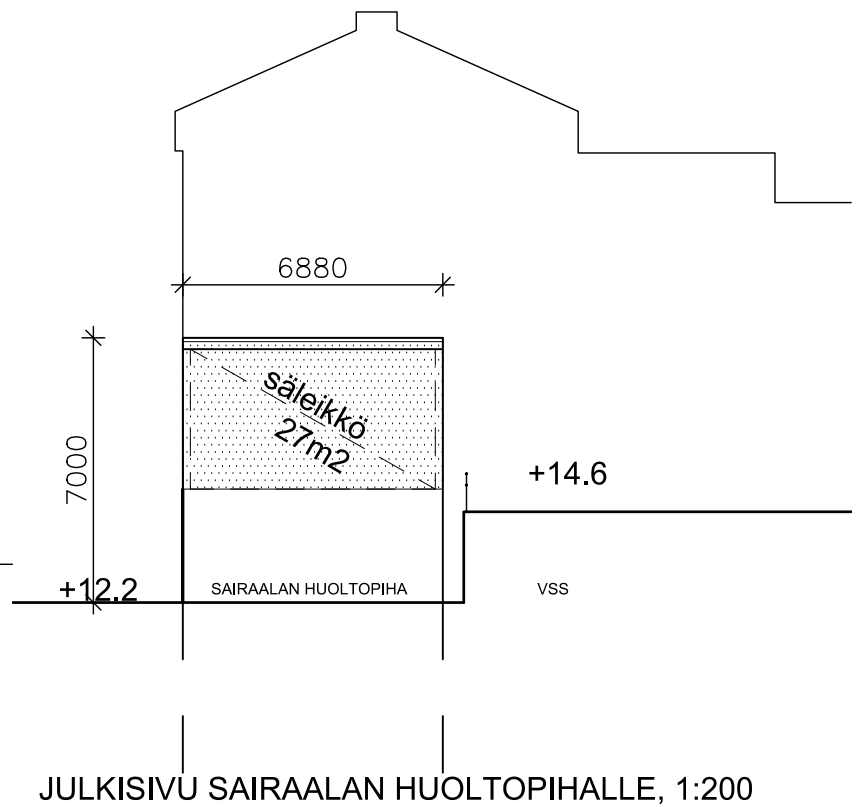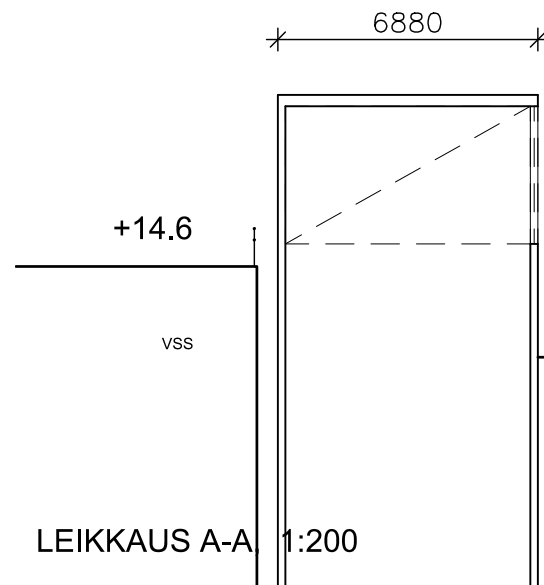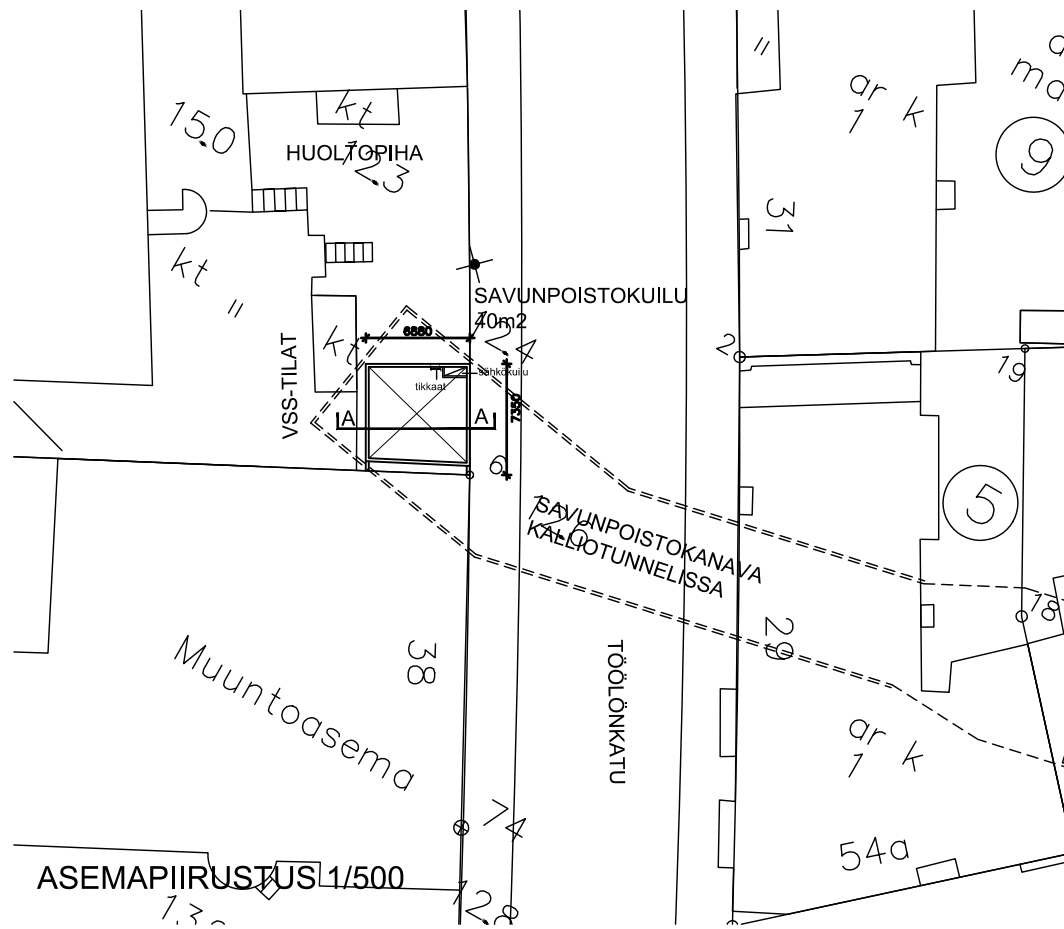


SÄLEIKÖT POLTTOMAALATTUA ALUMIINIA


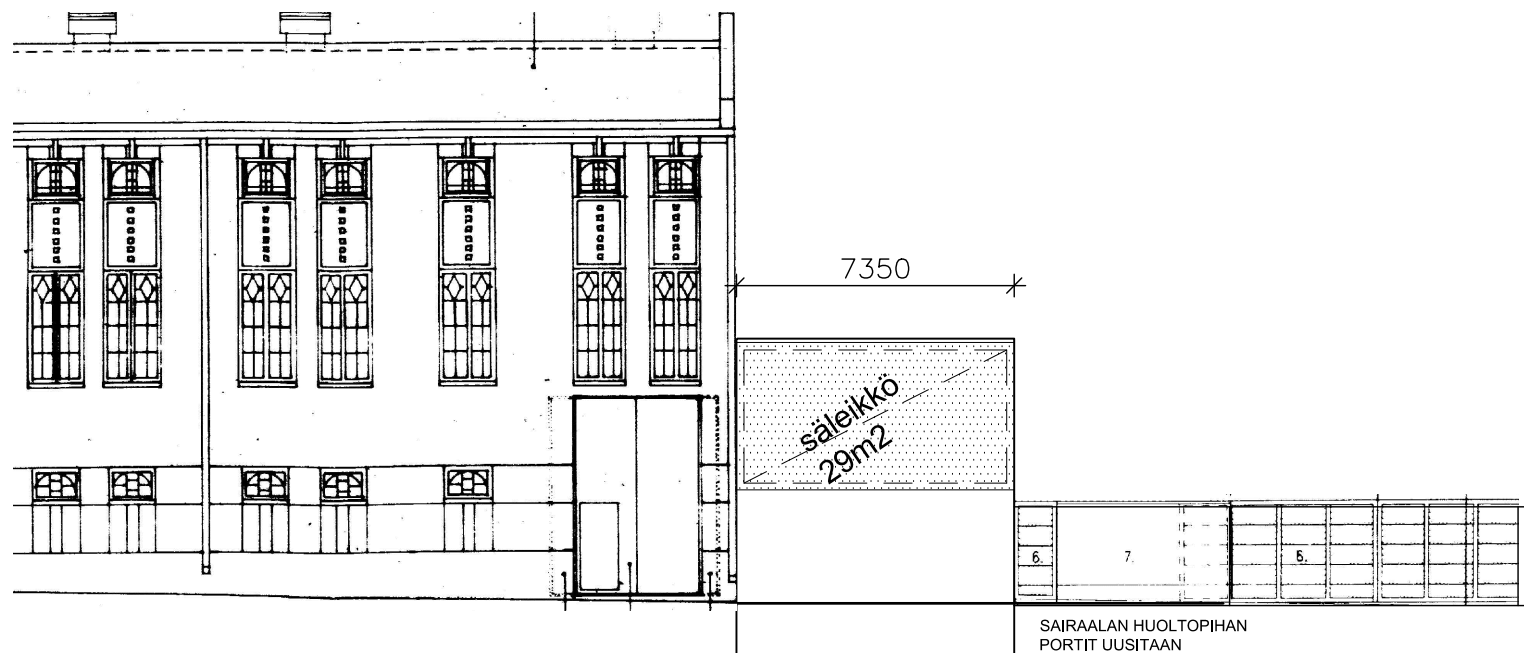


JULKISIVU TÖÖLÖNKADULLLE, 1:200








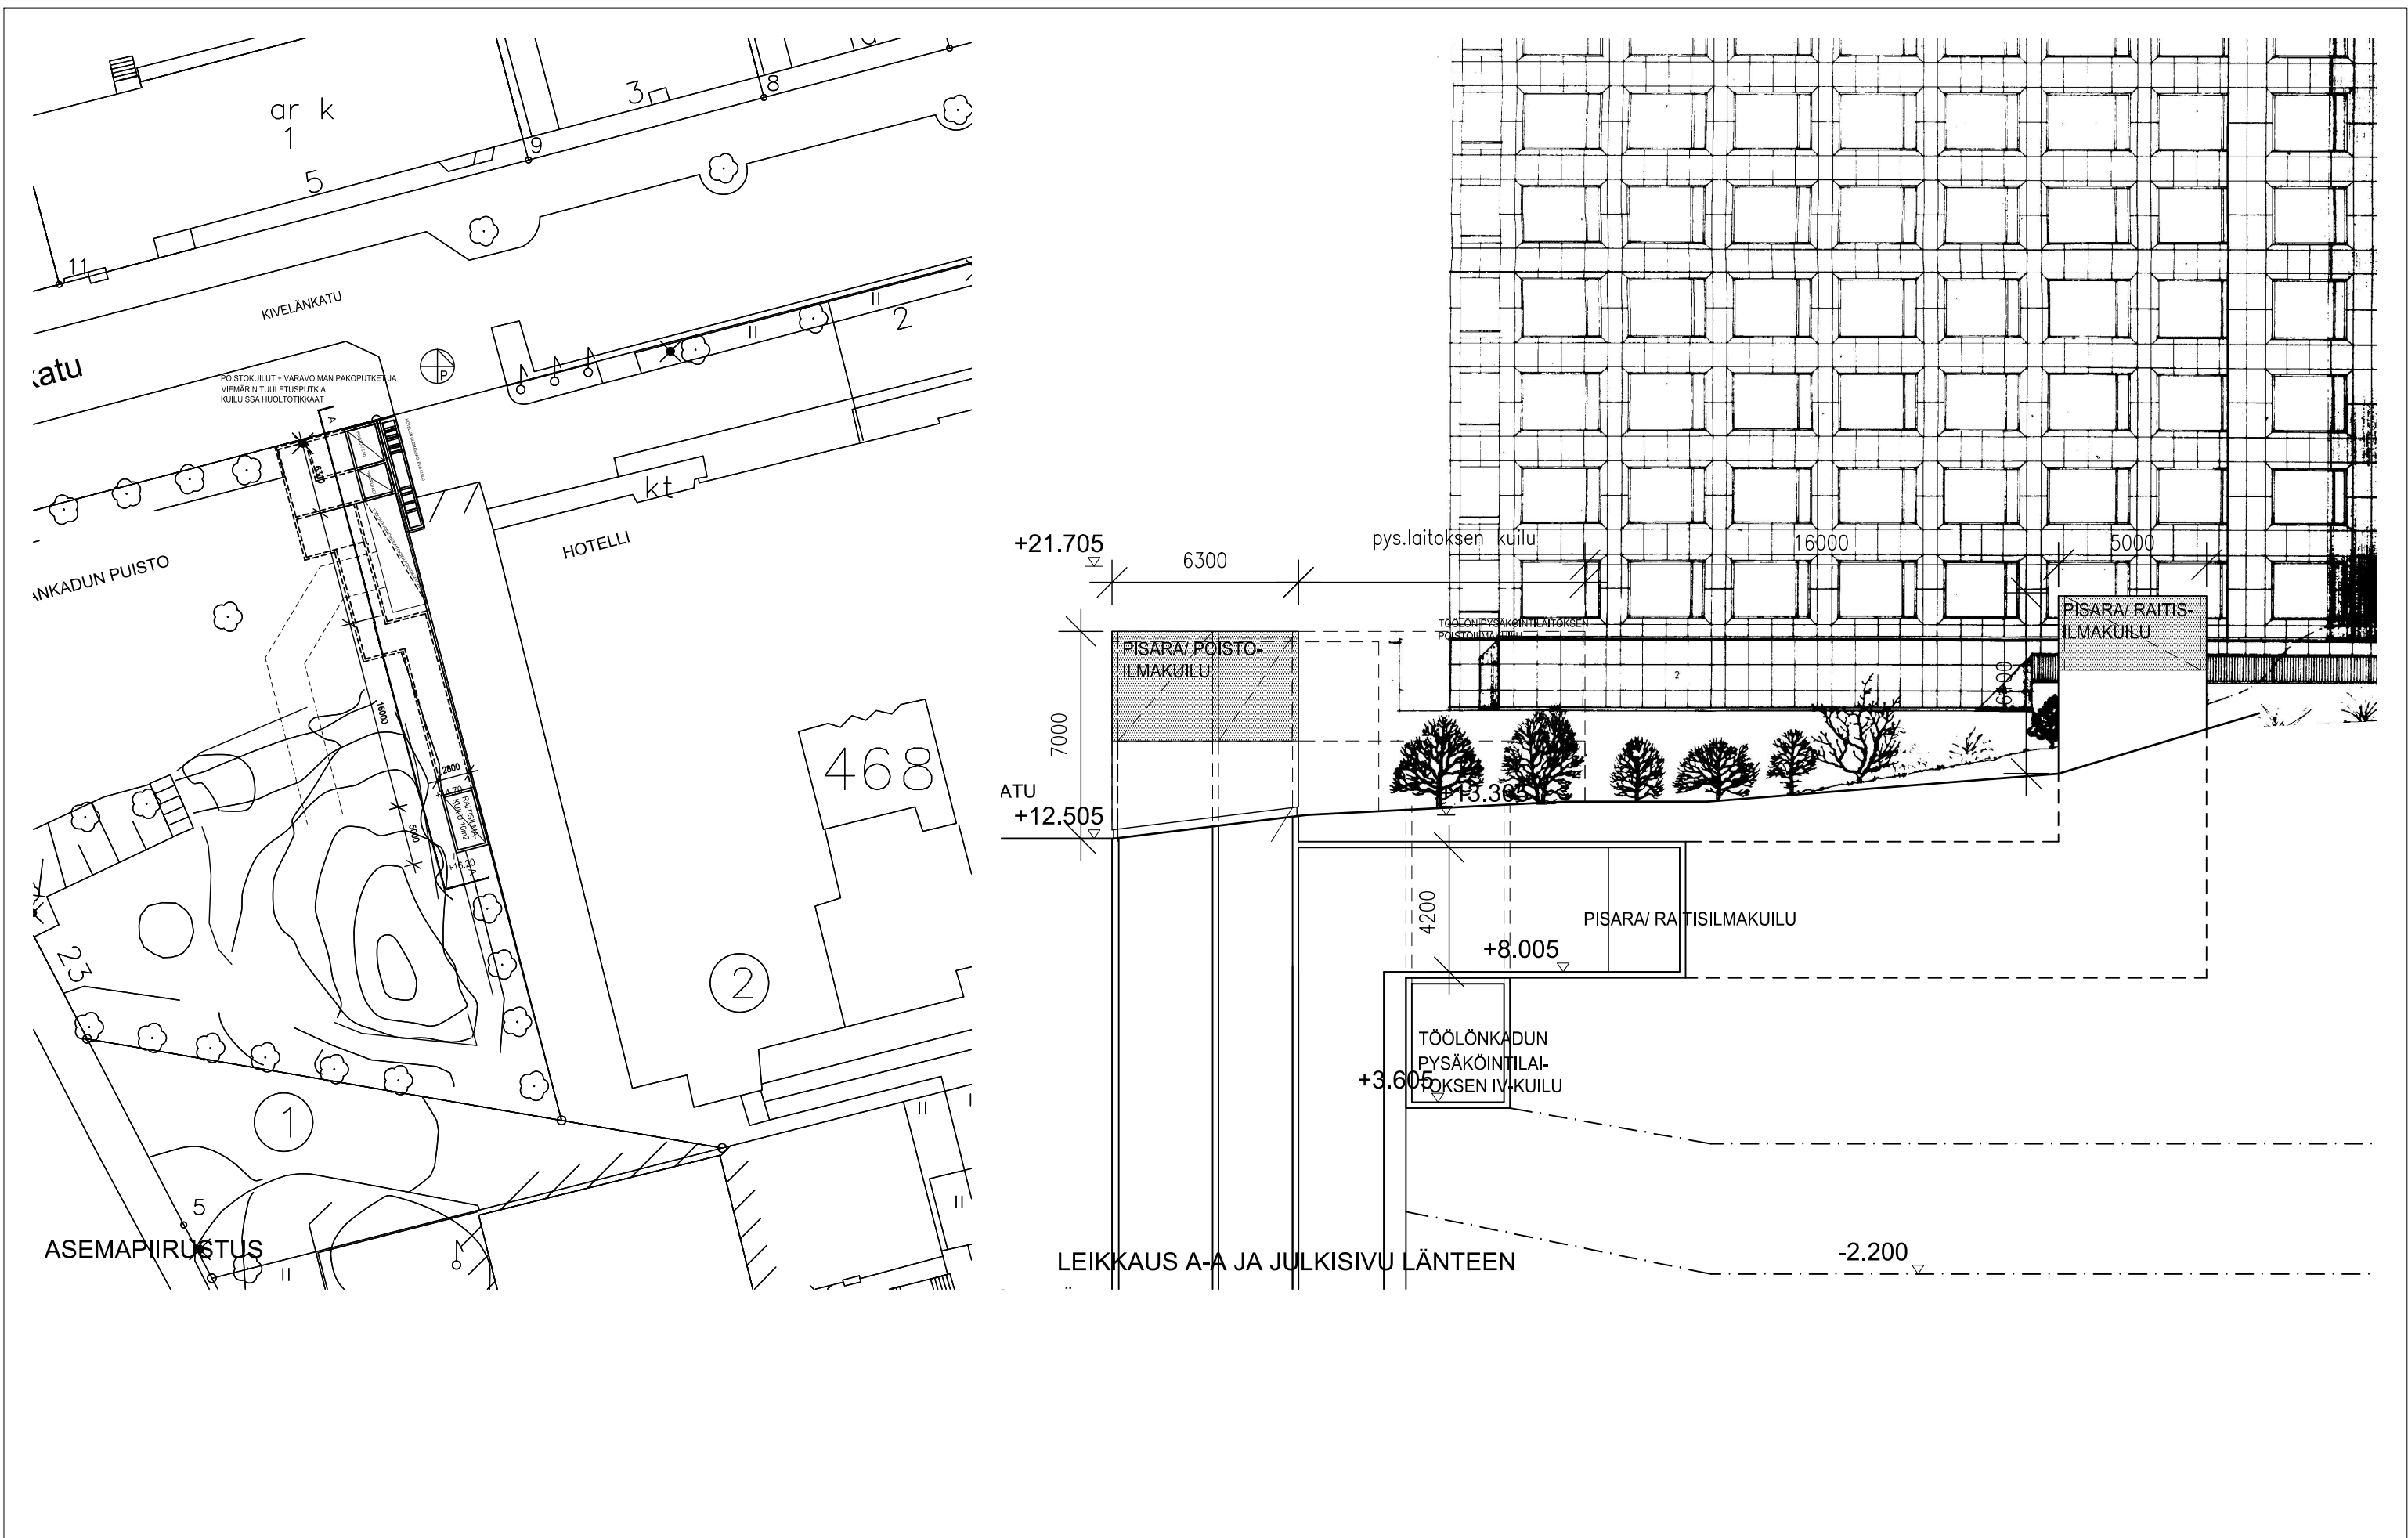





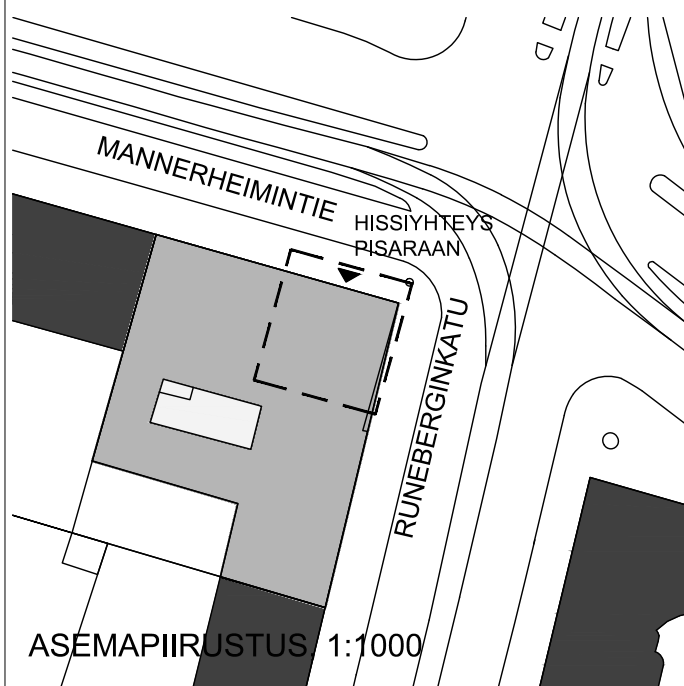
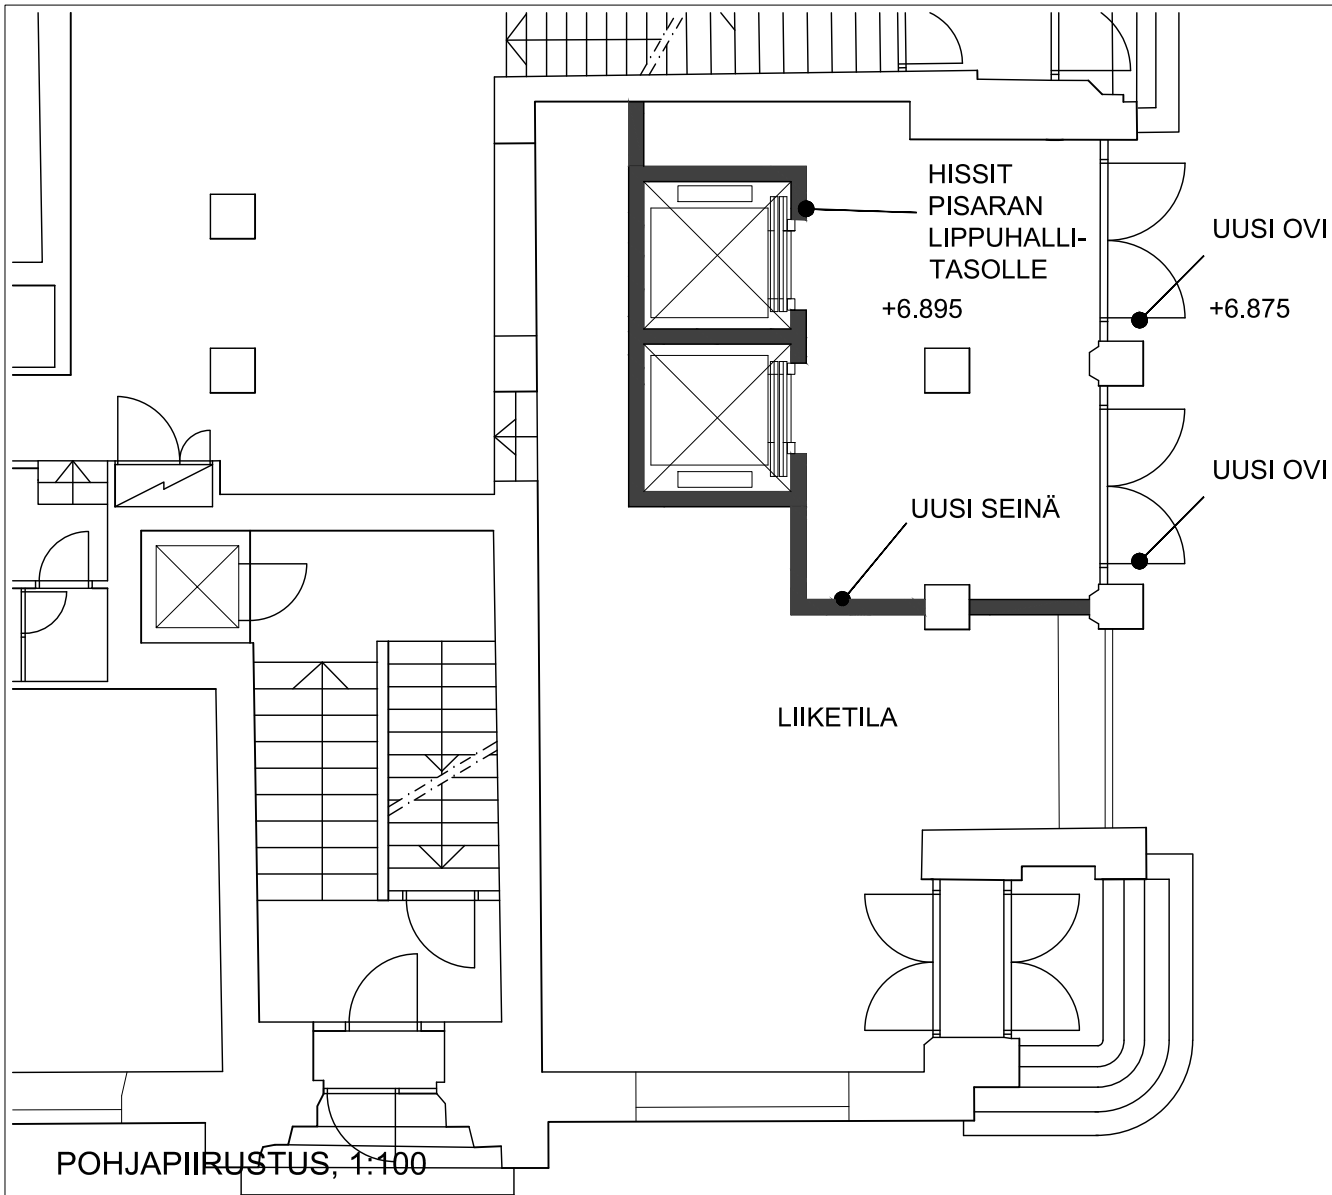


JULKISIVU MANNERHEIMINTIELLE, 1:200





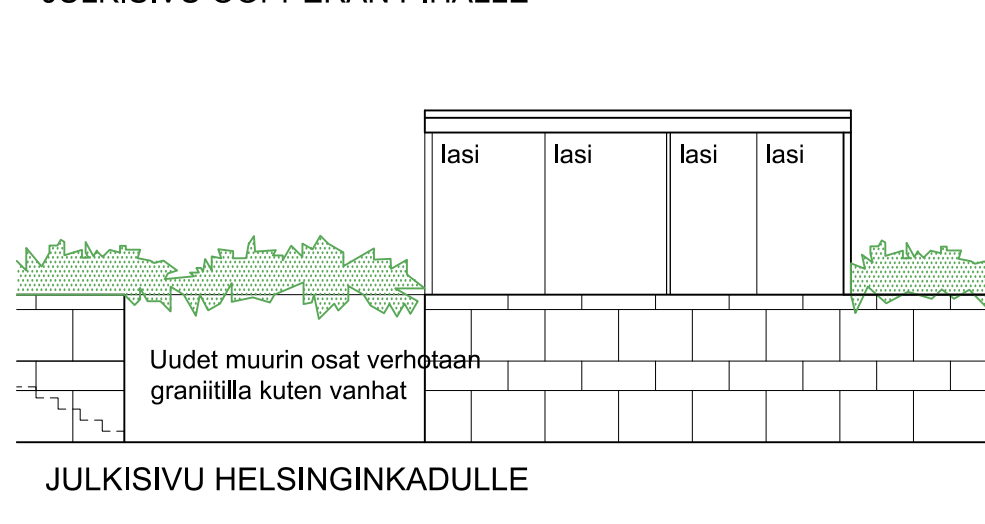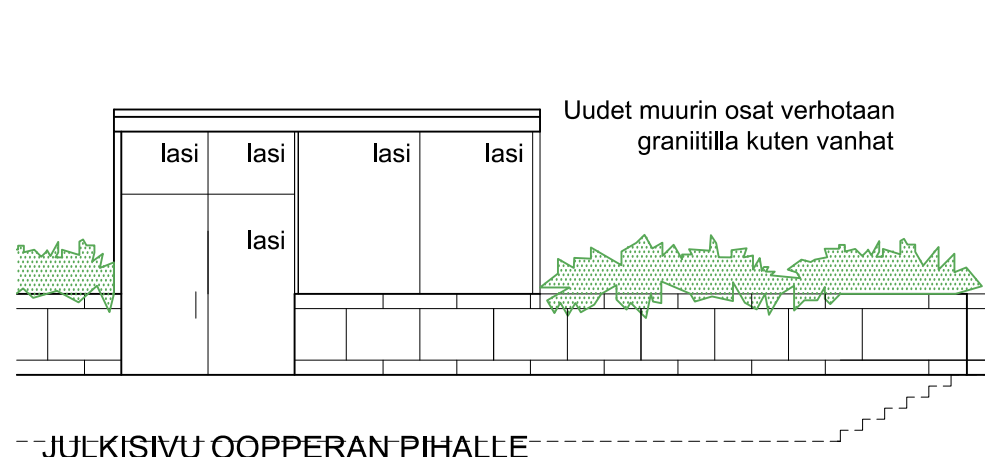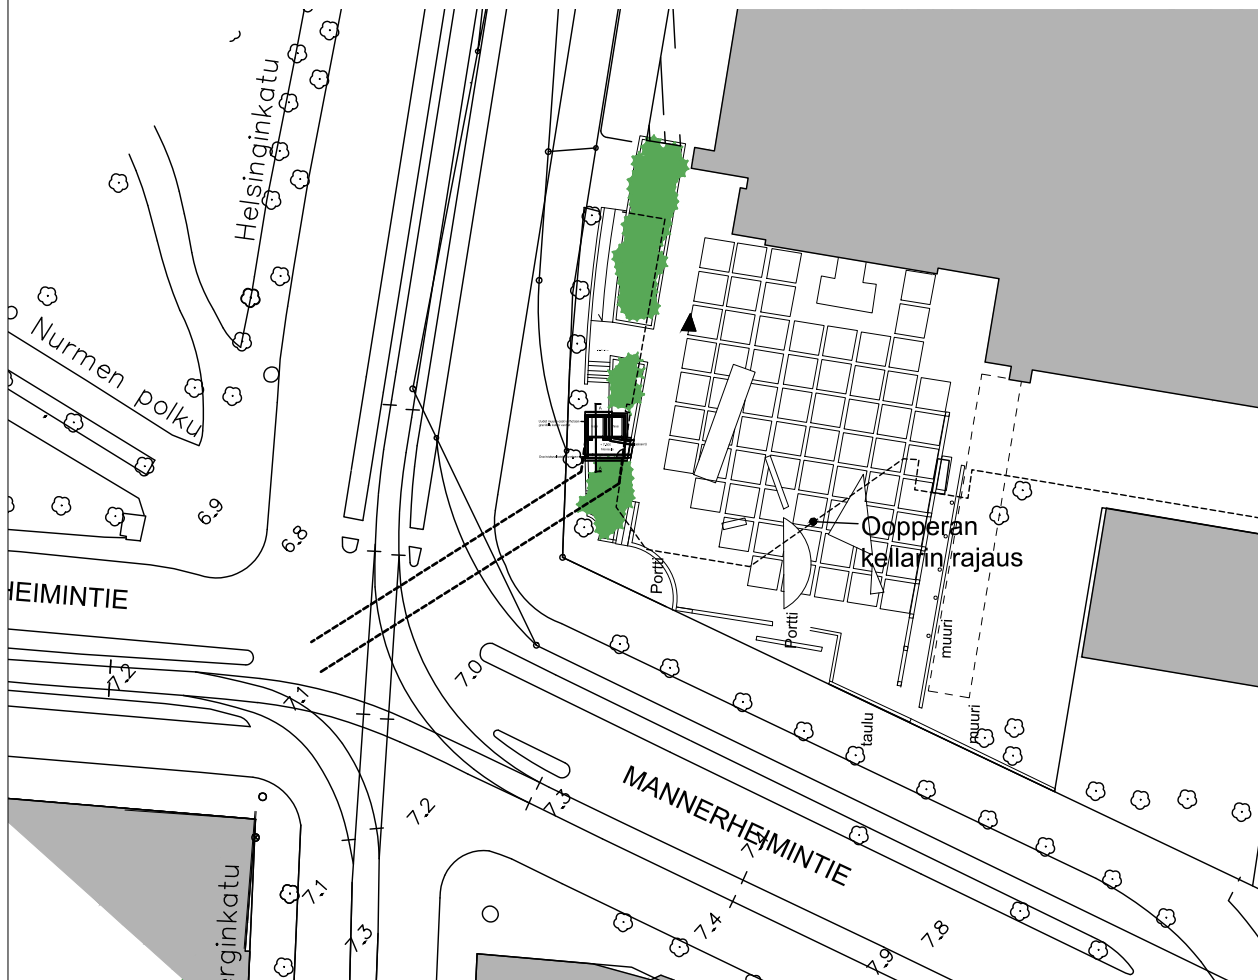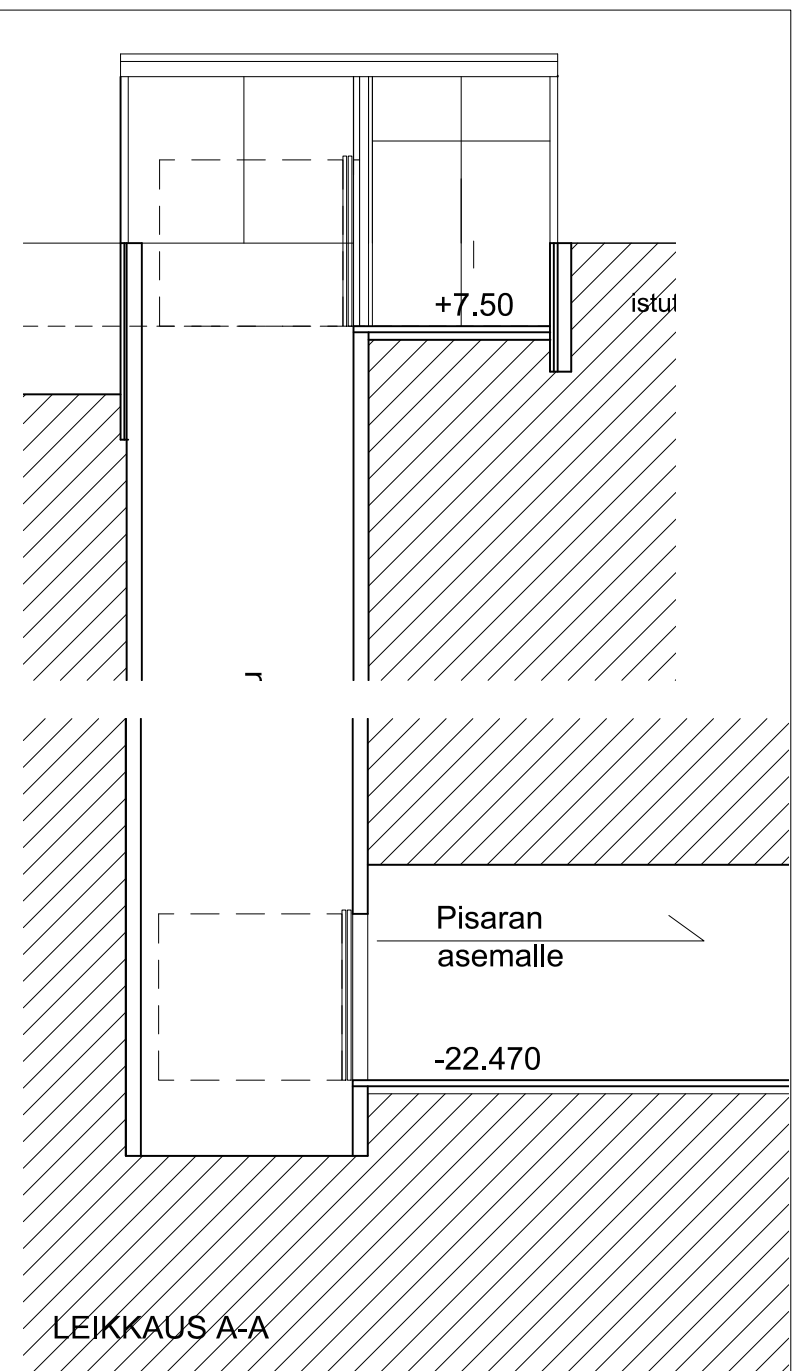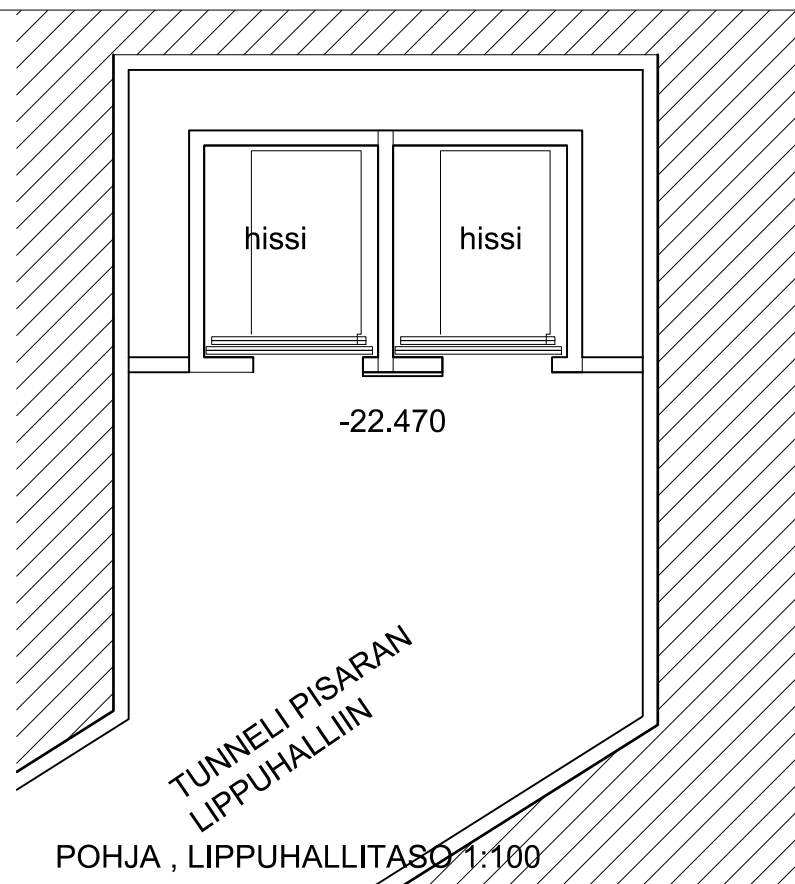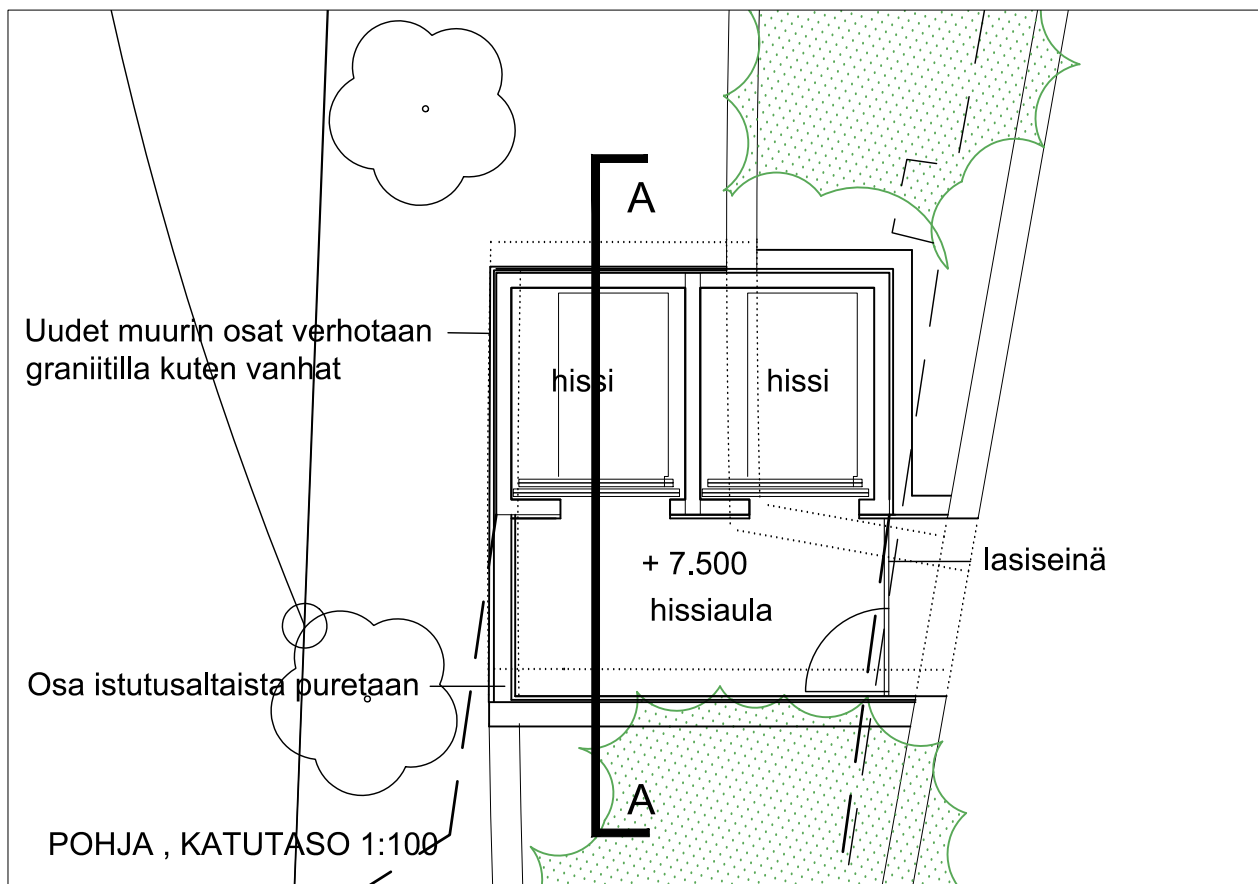



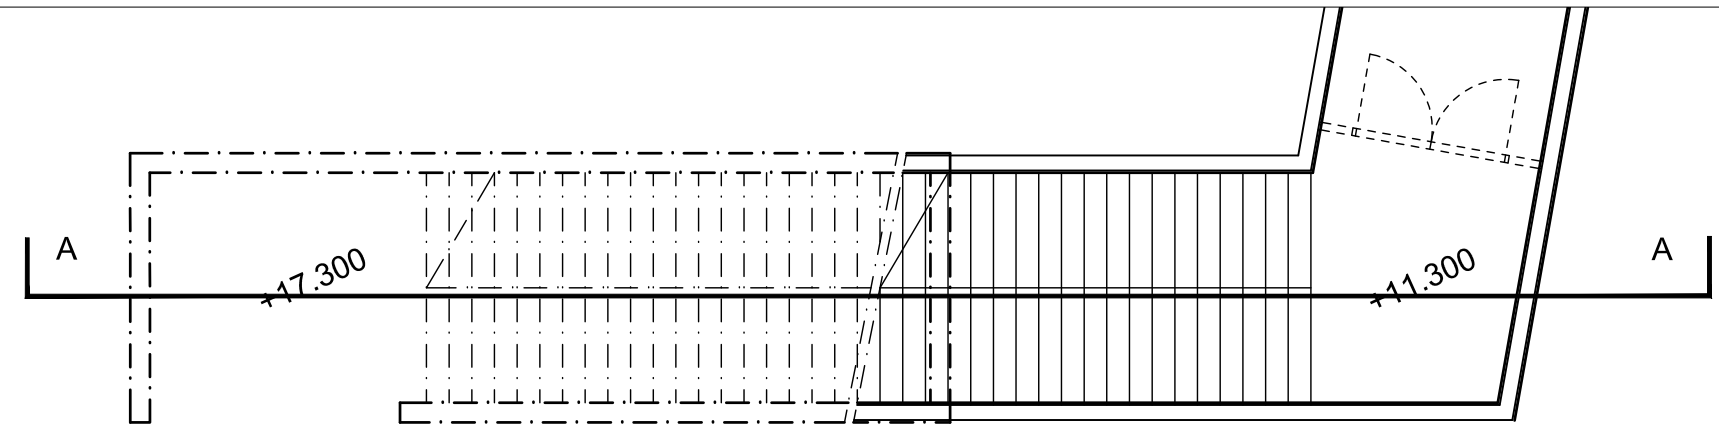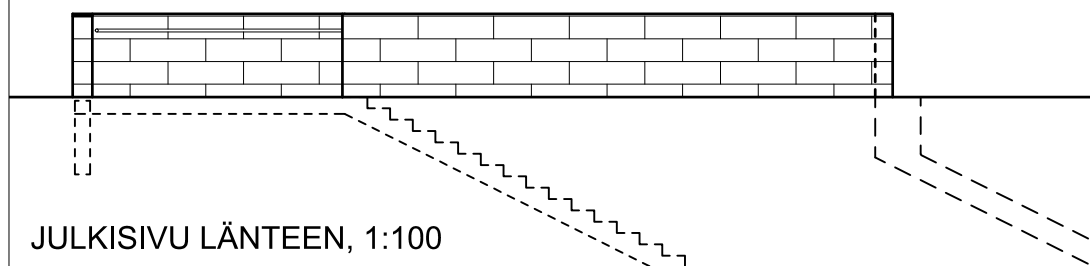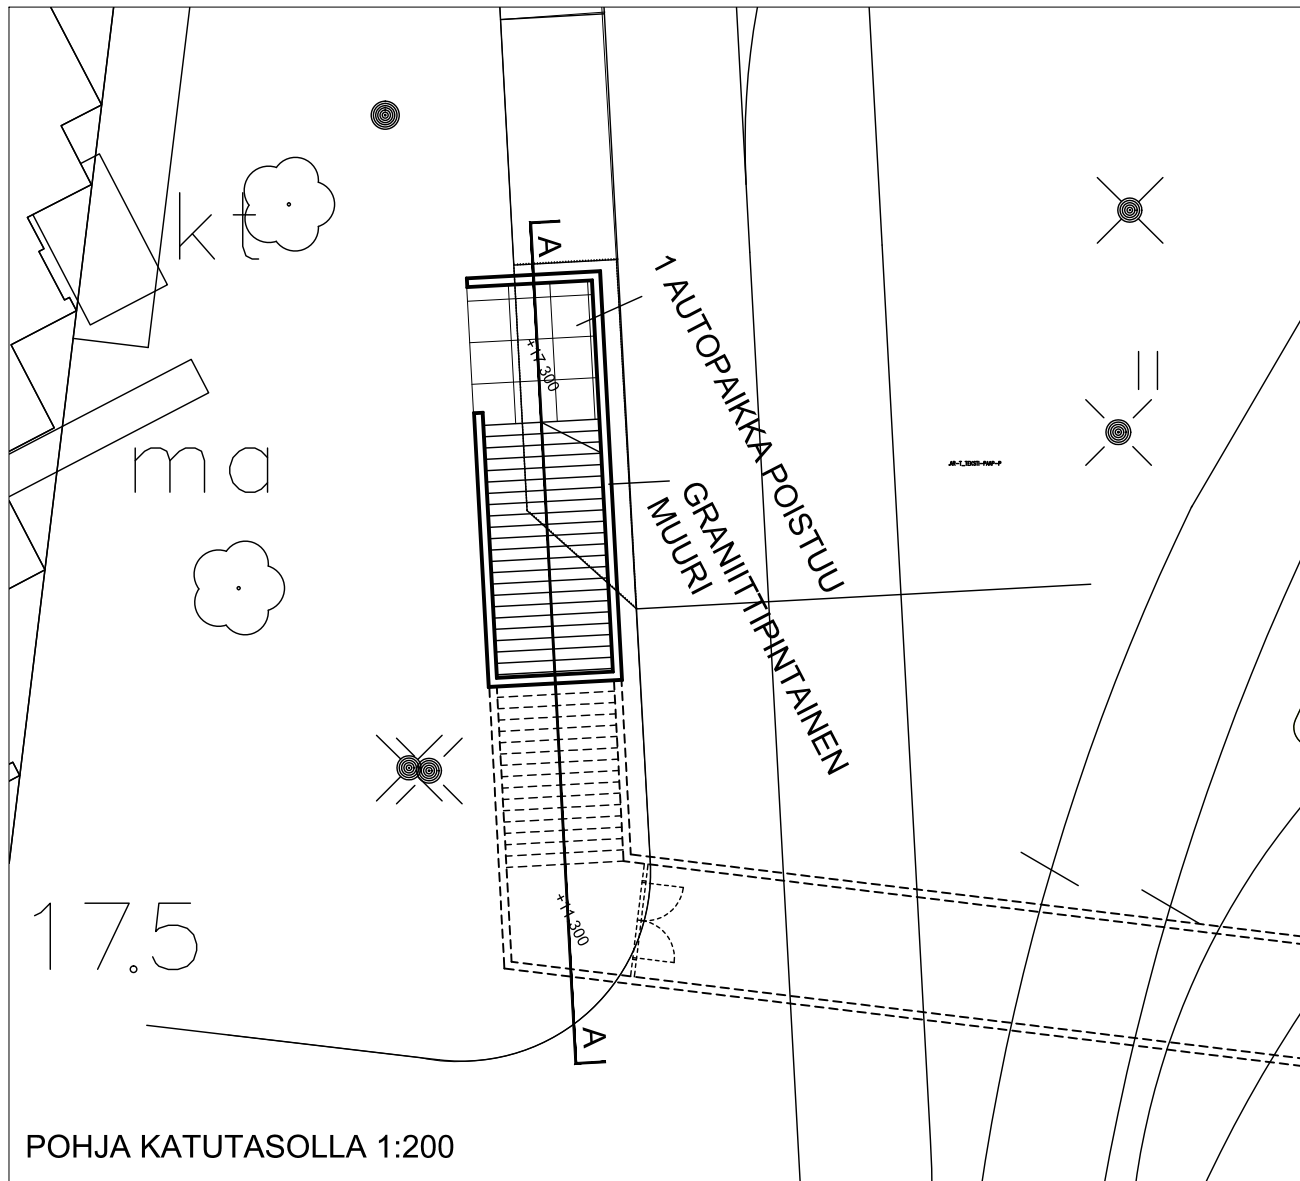


POHJA LIPPUHALLITASOLLA

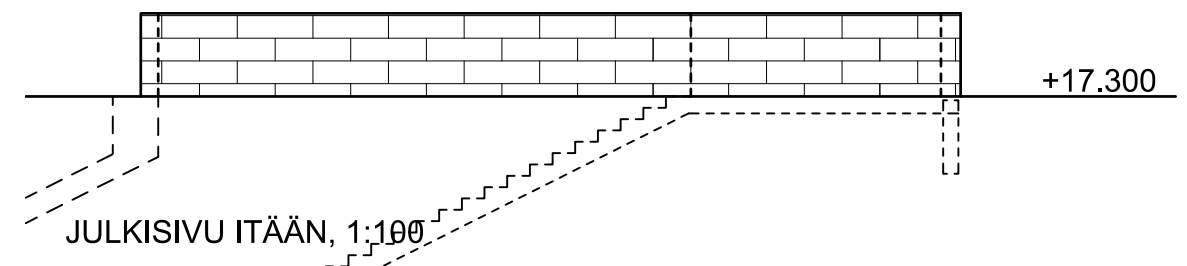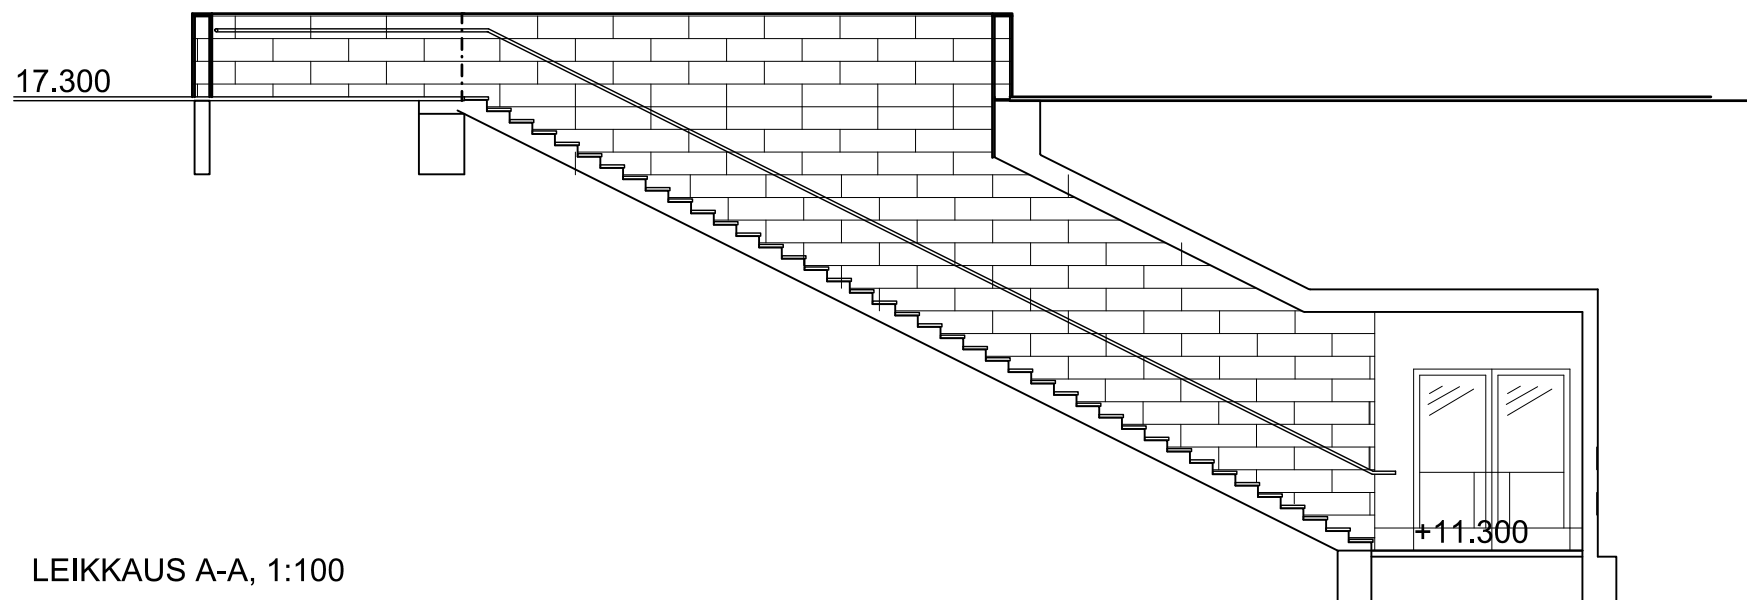


**TÄMÄ KUILU EI SISÄLLY 19.5.2015
ASEMAKAAVAN MUUTOSEHDOTUKSEEN**




**TÄMÄ KUILU EI SISÄLLY 19.5.2015
ASEMAKAAVAN MUUTOSEHDOTUKSEEN**

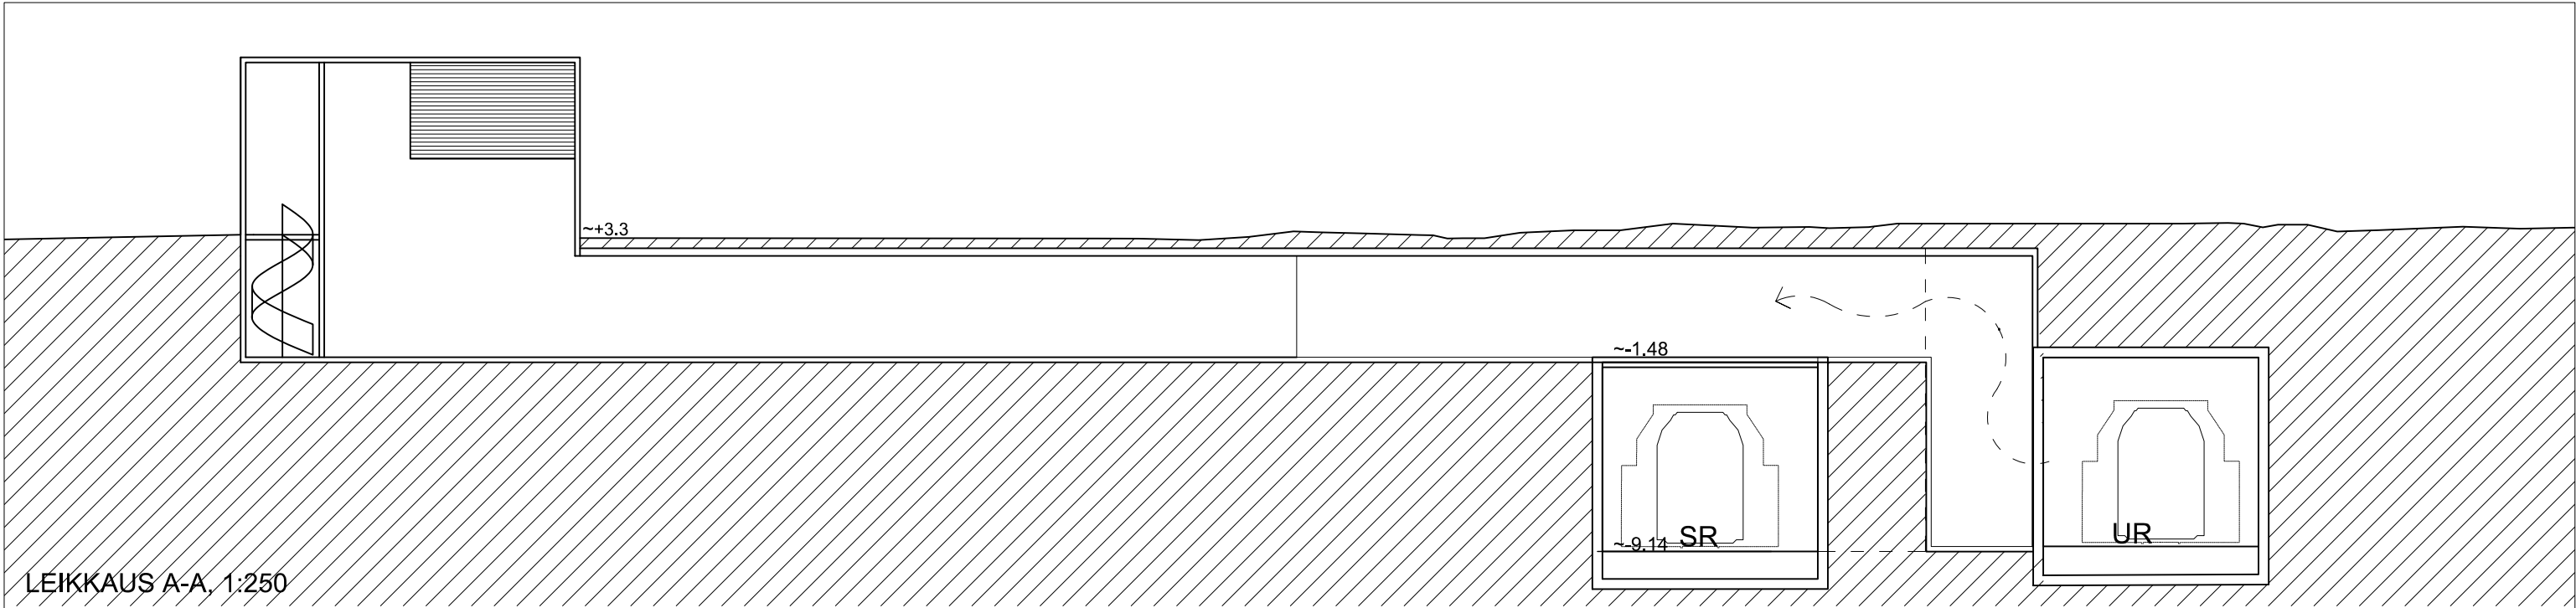

LEIKKAUS A-A, 1:250

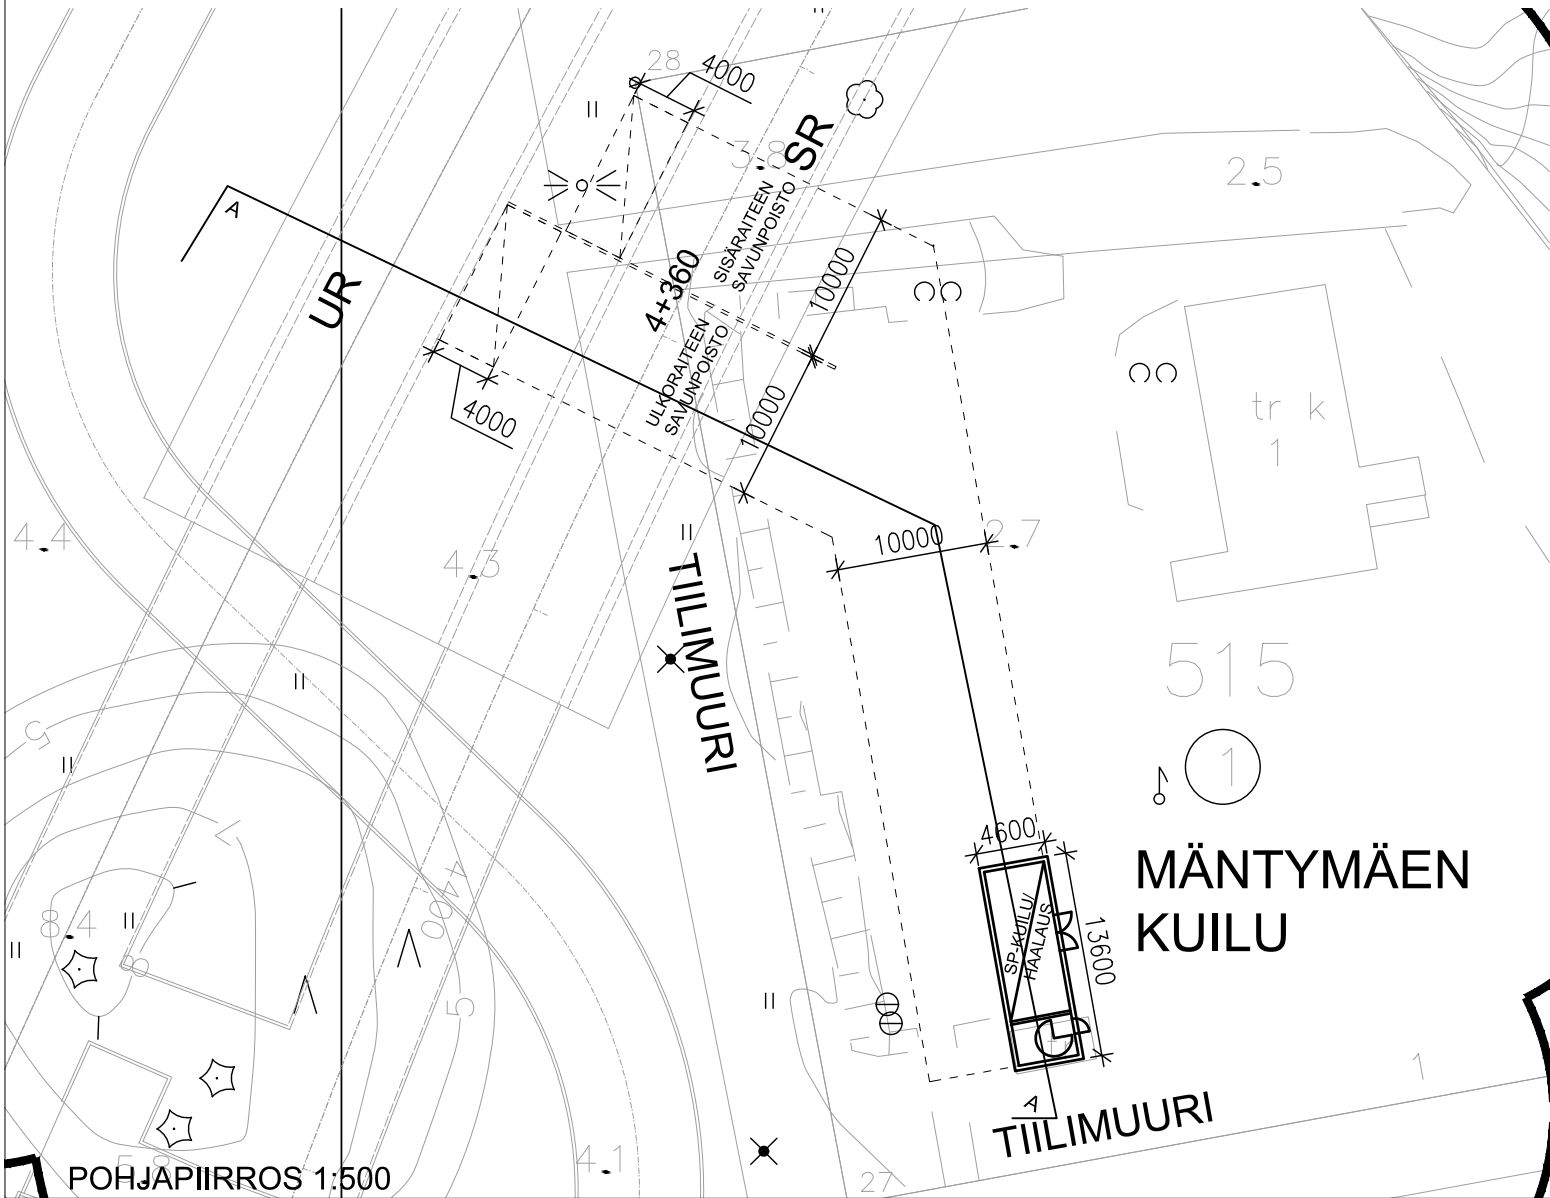



POHJAPIIRROS 1:500

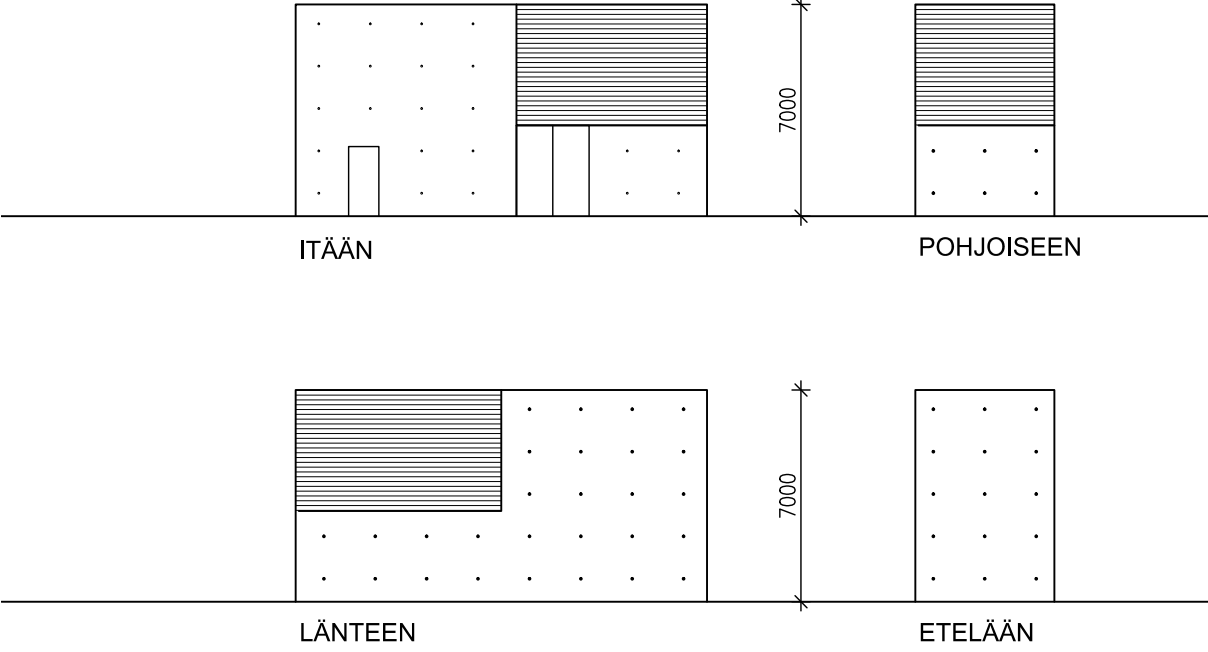

JULKISIVUT, 1:250

**TÄMÄ KUILU EI SISÄLLY 19.5.2015
ASEMAKAAVAN MUUTOSEHDOTUKSEEN**

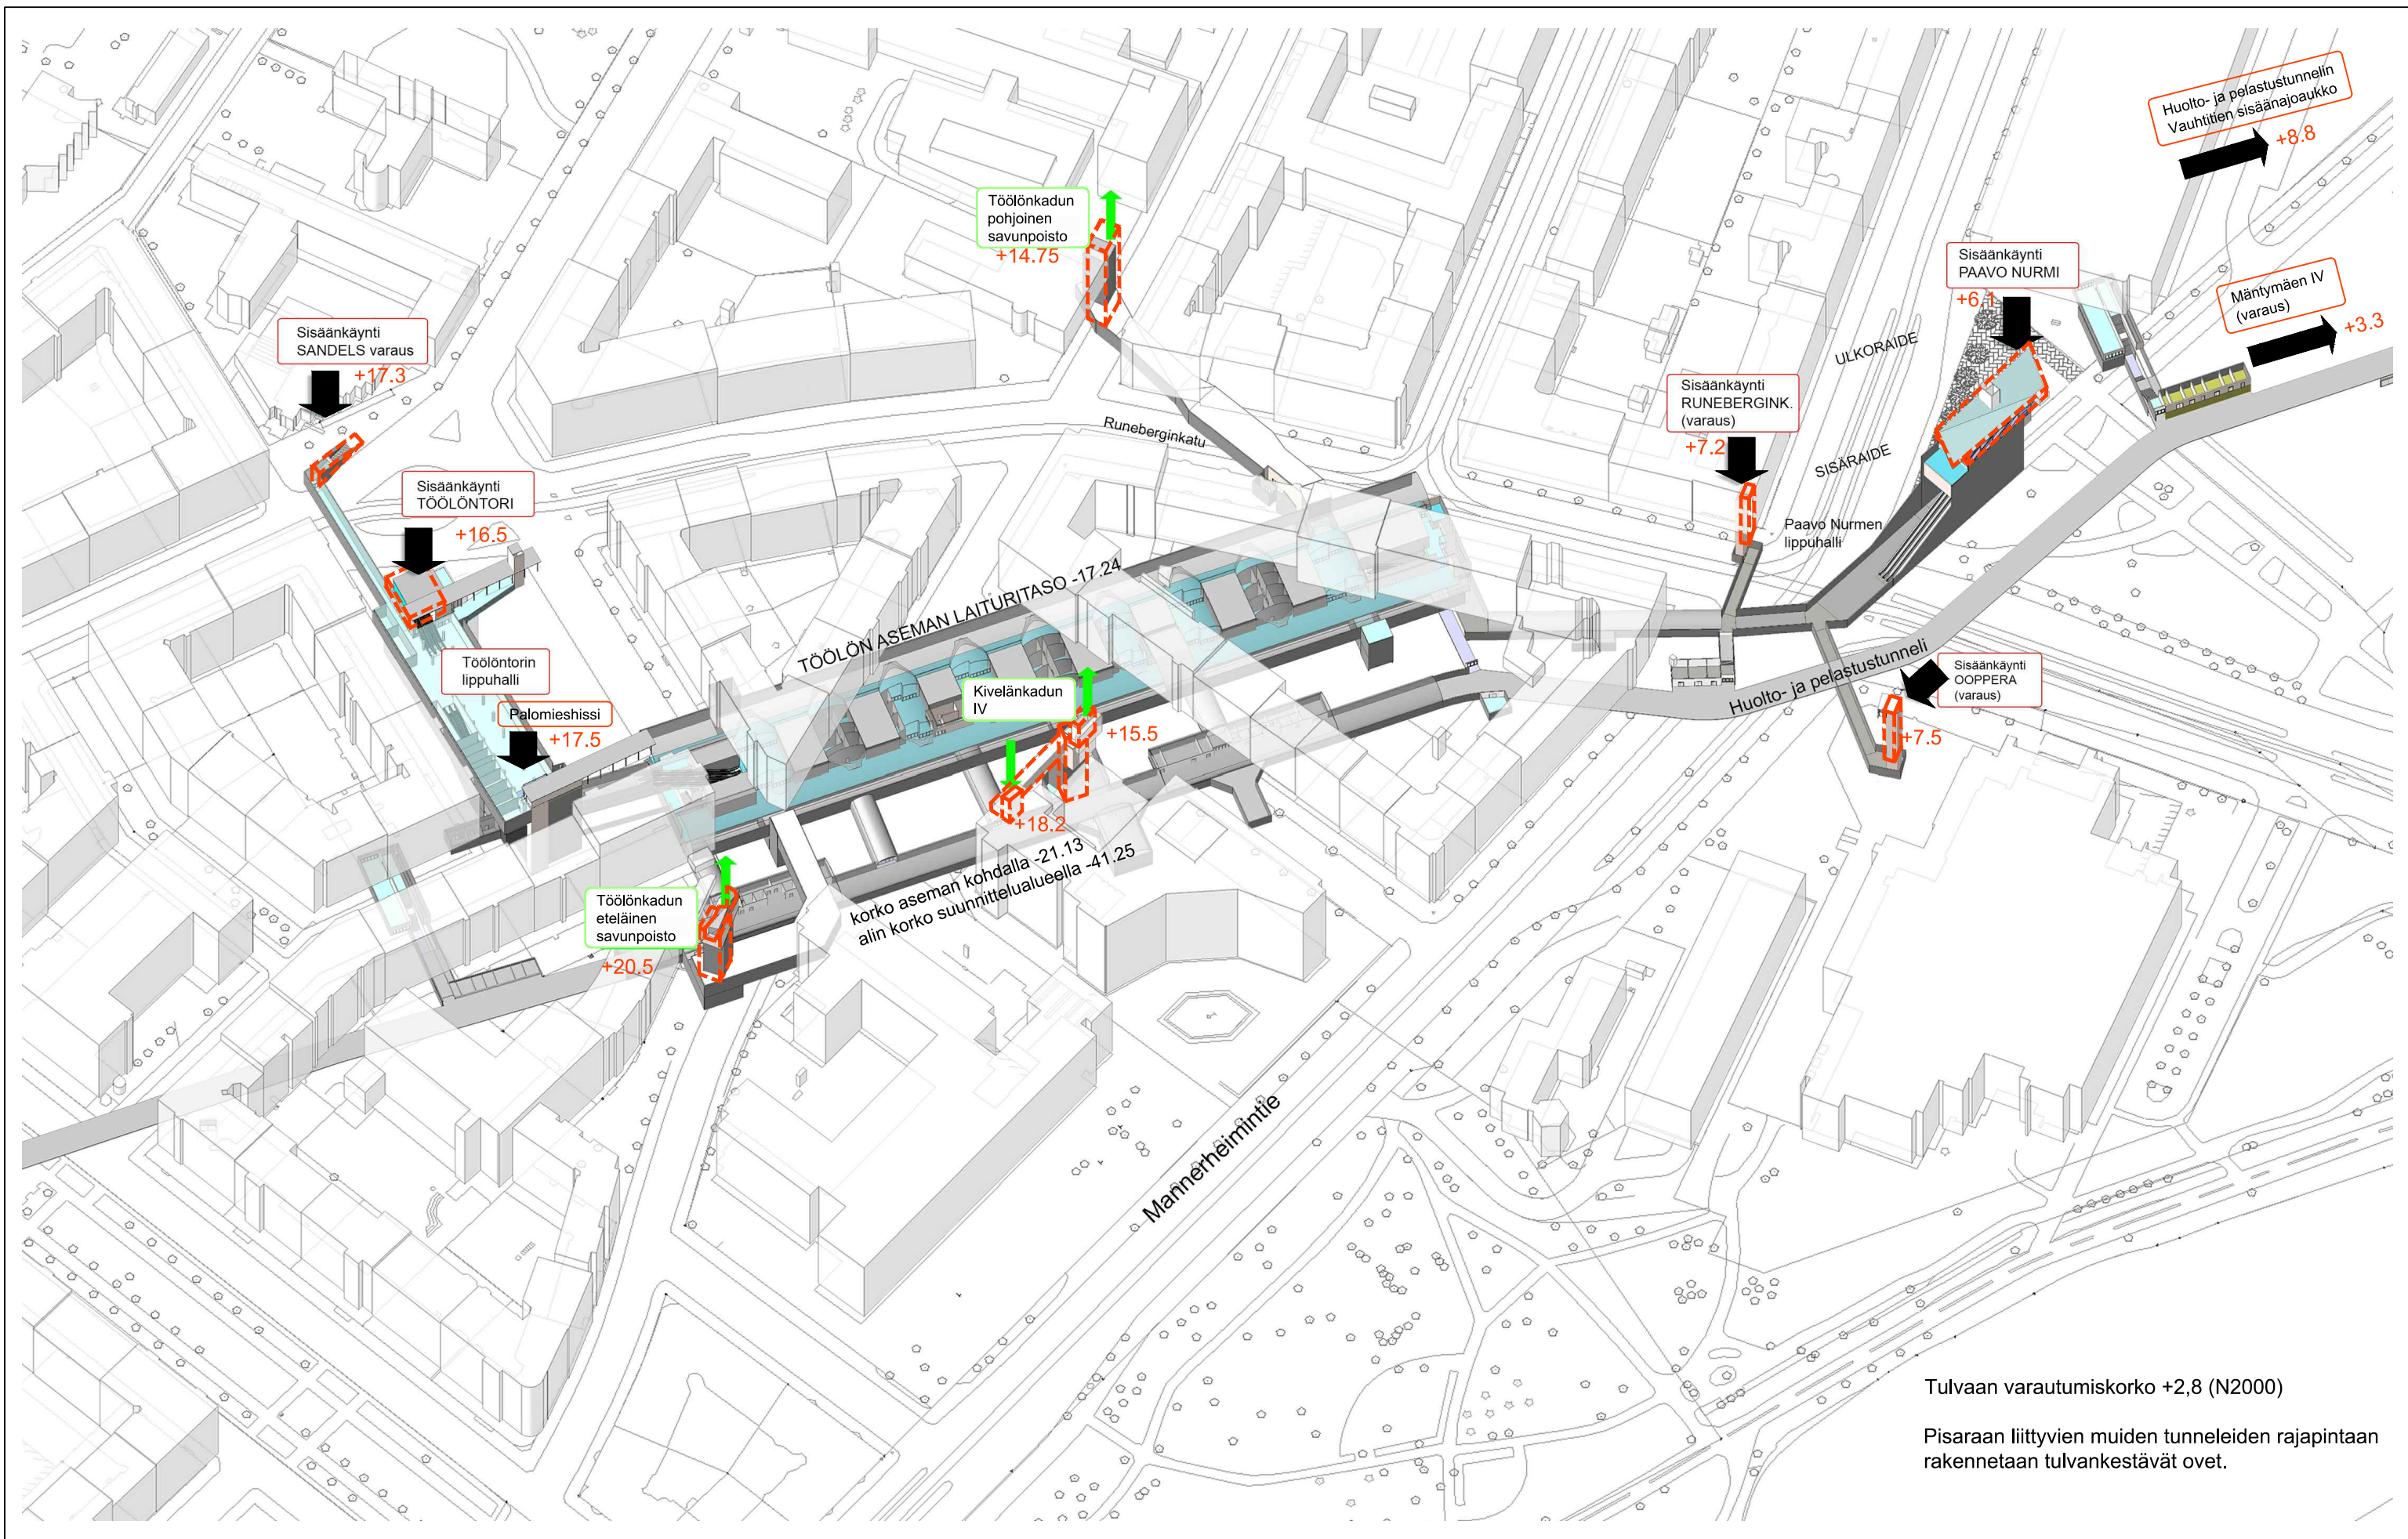

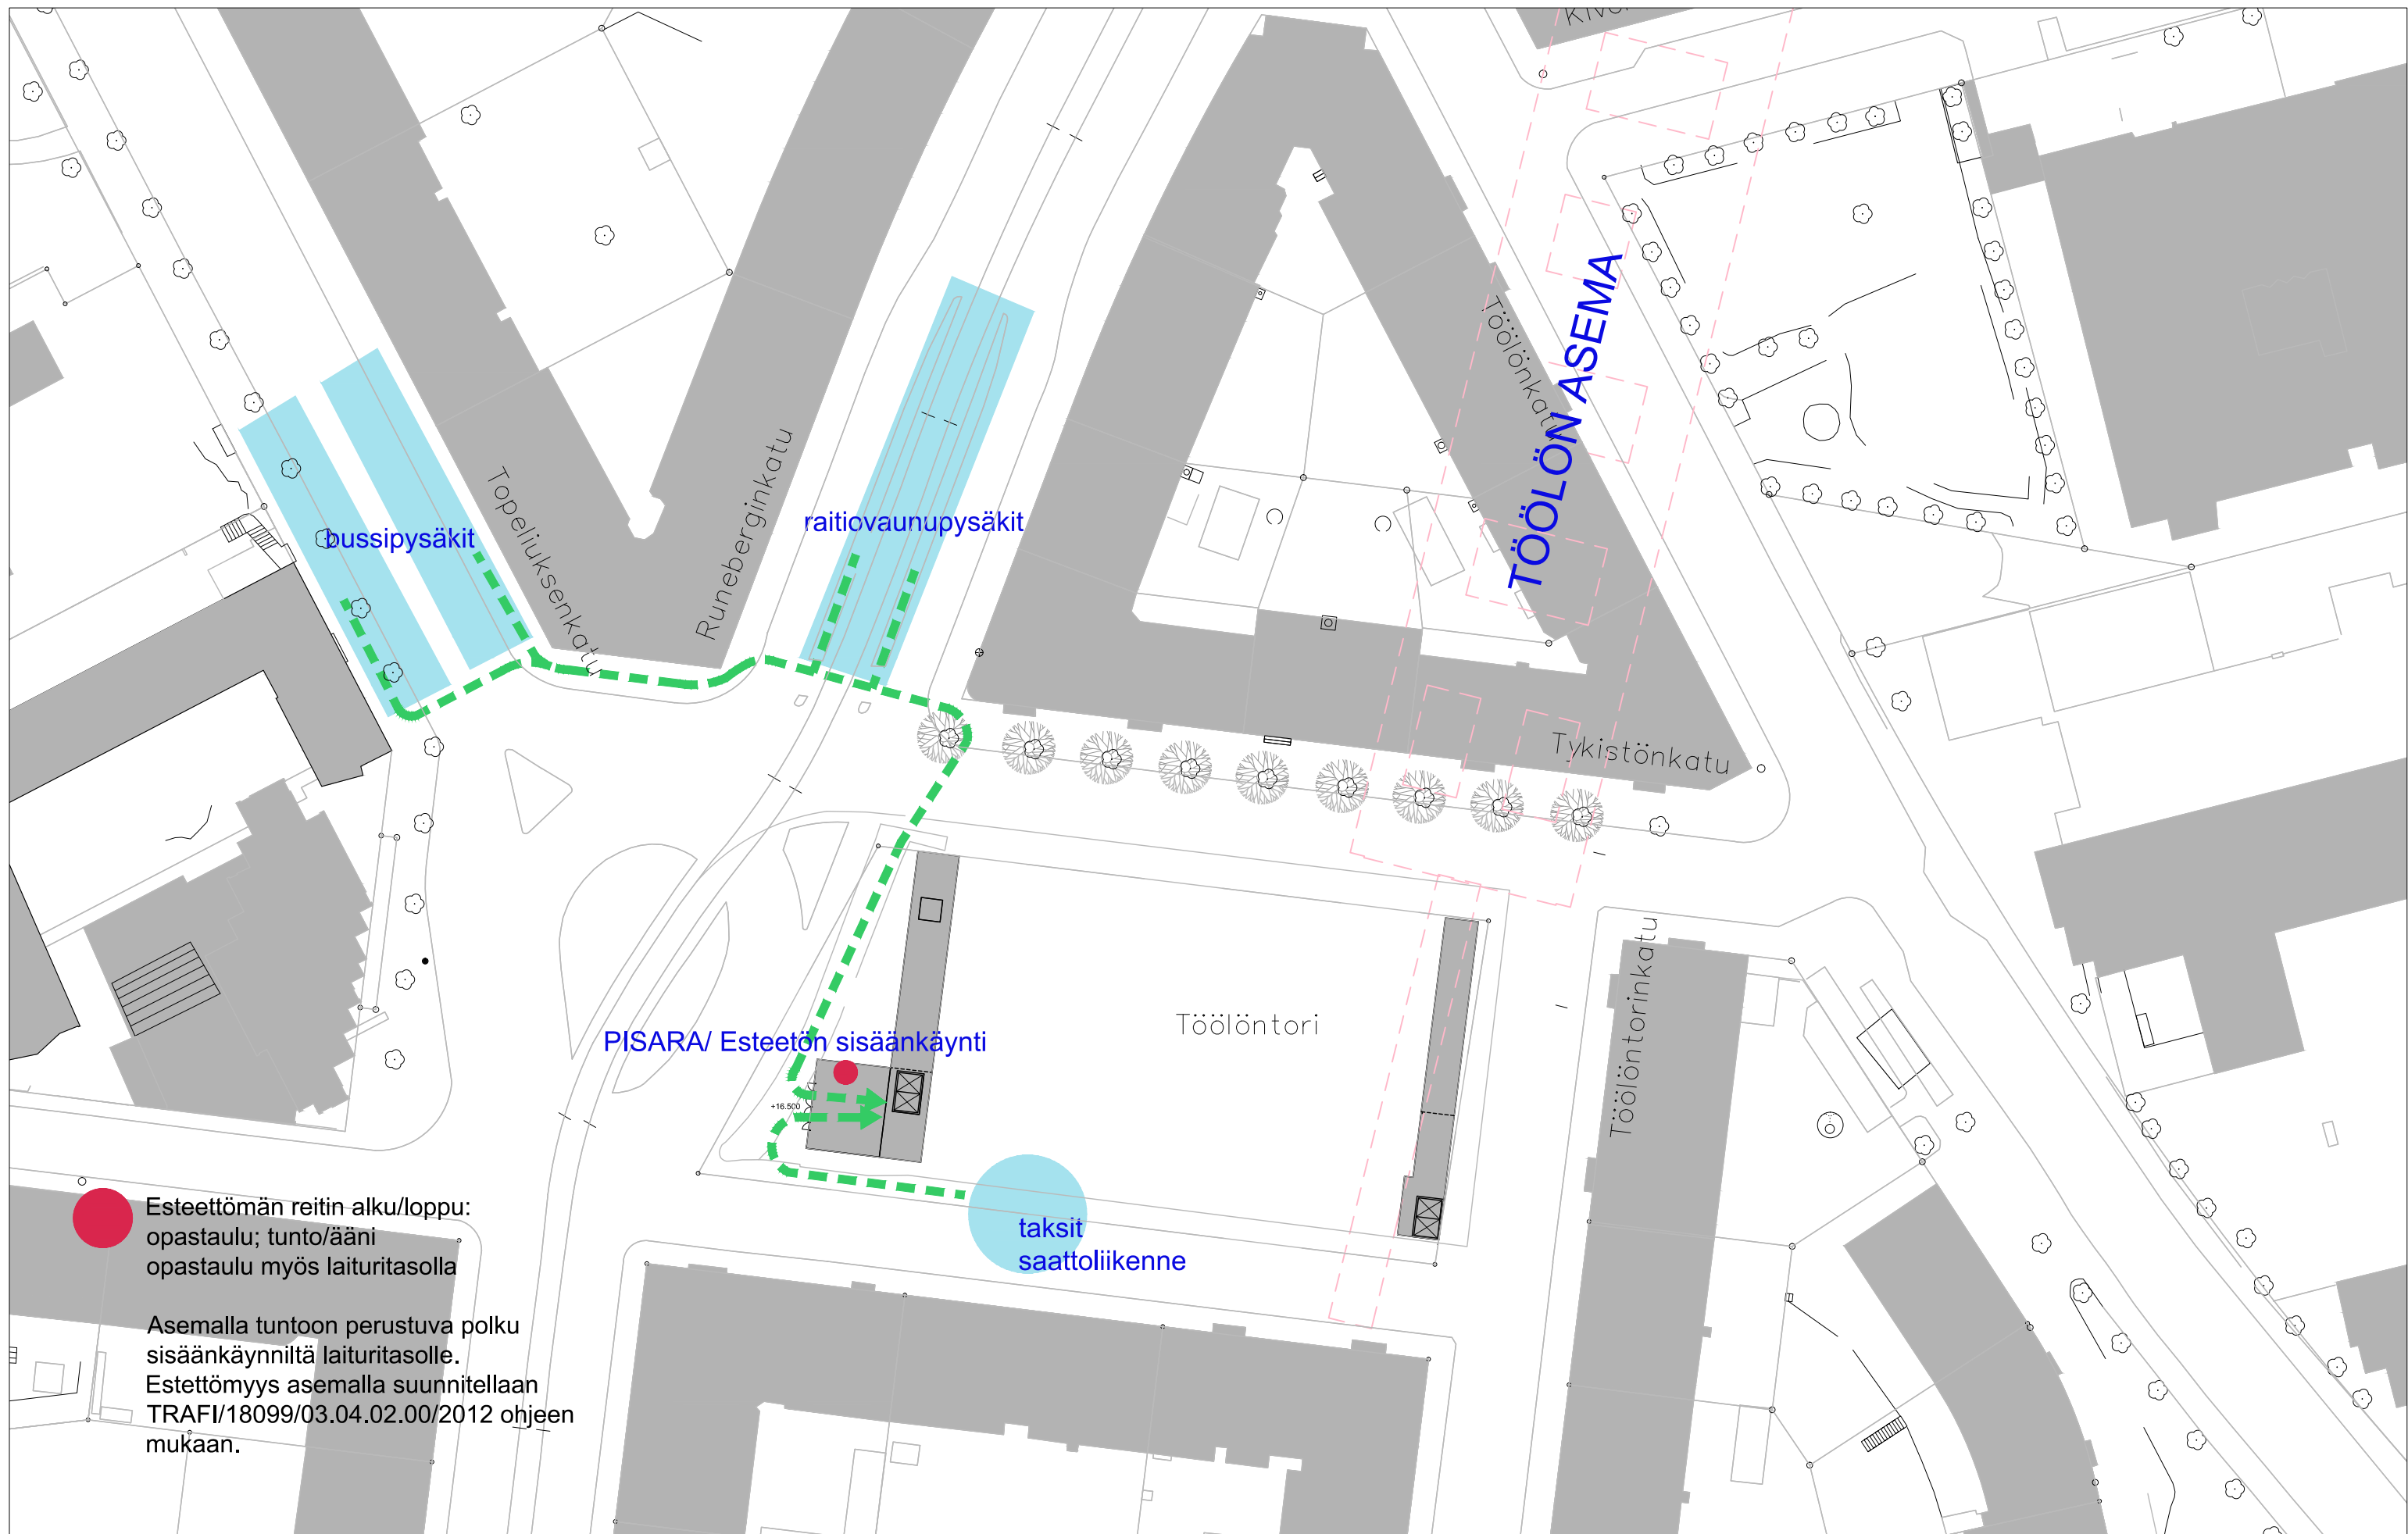

Esteettömän reitin alku/loppu:
opastaulu; tunto/ääni
opastaulu myös laituritasolla

Asemalla tuntoon perustuva polku
sisäänkäynniltä laituritasolle.
Estettämyys asemalla suunnitellaan
TRAFI/18099/03.04.02.00/2012 ohjeen
mukaan.

