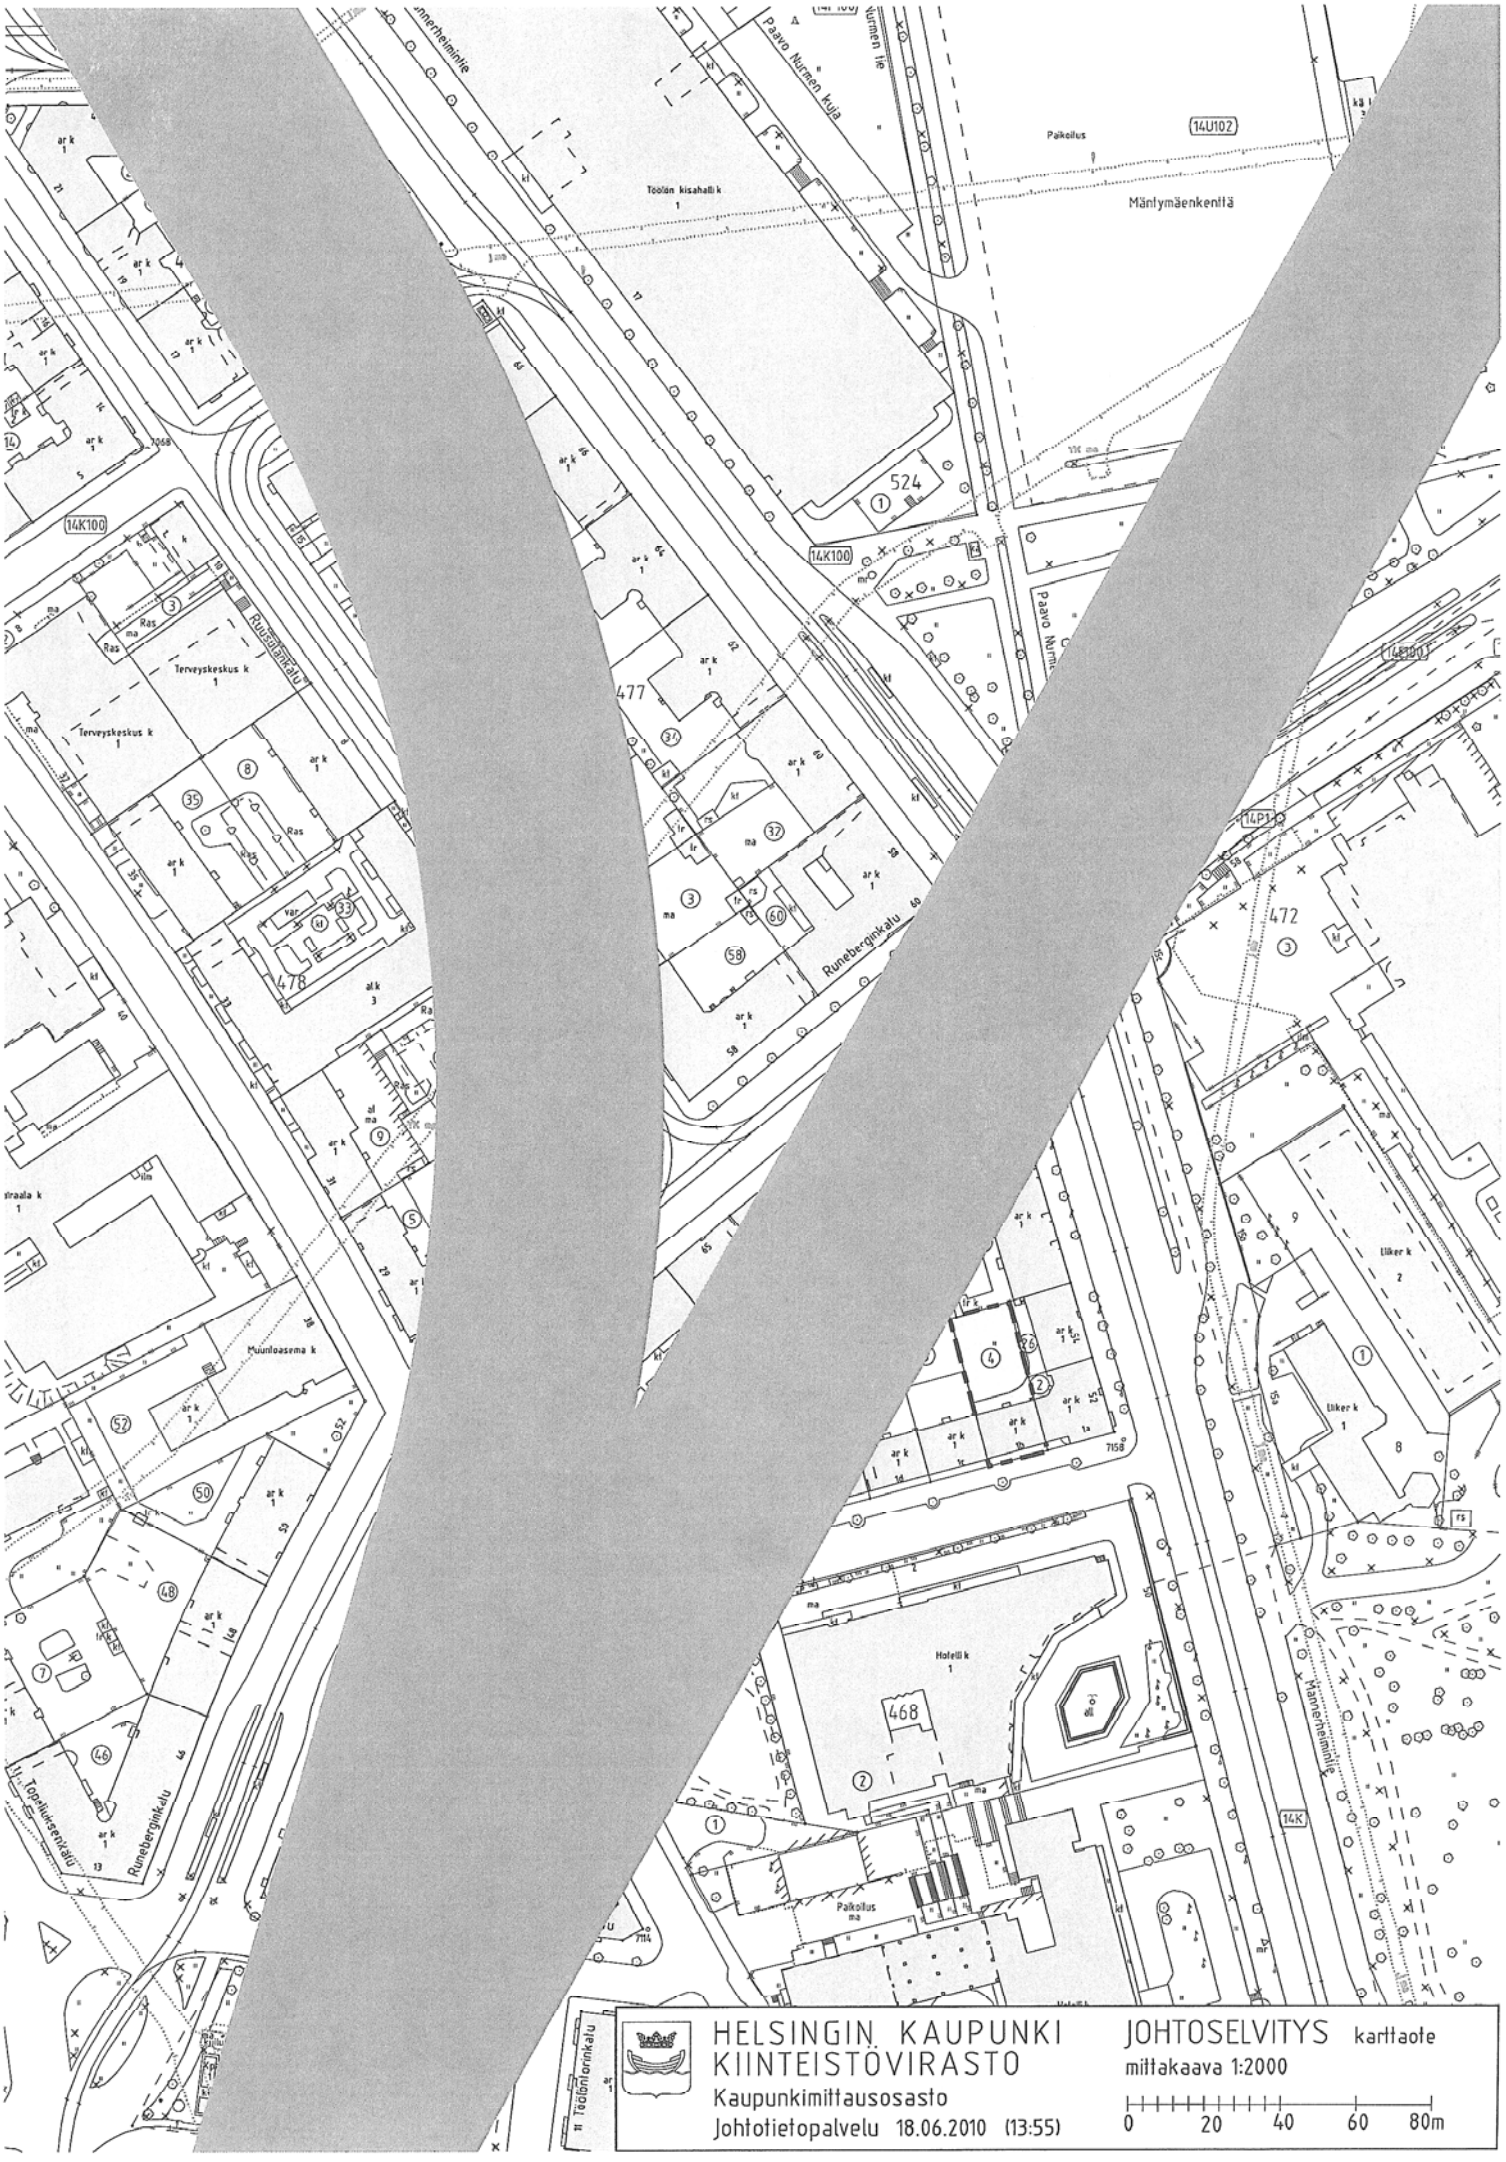
Paavo Nurmen tie
Paavo Nurmen kuja
Paikoilus
14U102
Töölön kisahalli k
Mäntymäenkenttä
524
14K100
Rauhanlaakso
Terveyskeskus k
Terveyskeskus k
Ras
Ras
Ras
Var
478
477
Runebergink.
Paavo Nurmi
14P1
472
Liiker k
Liiker k
Muunloasema k
Hotelli k
468
Mannerheimintie
14K
Paikoilus
Töölönlahdenkatu
Runebergink.
Topeliuksenkatu
HELSINGIN KAUPUNKI
KIINTEISTÖVIRASTO
Kaupunkimittausosasto
Johtotietopalvelu 18.06.2010 (13:55)
JOHTOSELVITYS karttaote
mittakaava 1:2000
0 20 40 60 80m